

Teilrevision Verkehrsplan Teilplan 1,  
Höslistrasse

## Anpassung Richtplankarte

1:5'000

Festsetzungsinhalt: Bereich Verkehr

- Motorisierter Individualverkehr
- Öffentlicher Verkehr

Informationsinhalt: Teilplan 2 Langsamverkehr

Festsetzung durch die Gemeindeversammlung am 7. Juni 2017

Für die Gemeindeversammlung

Die Präsidentin:


Der Schreiber:

Genehmigung durch die Baudirektion am

Für die Baudirektion

BDV-Nr.

## Bestehend

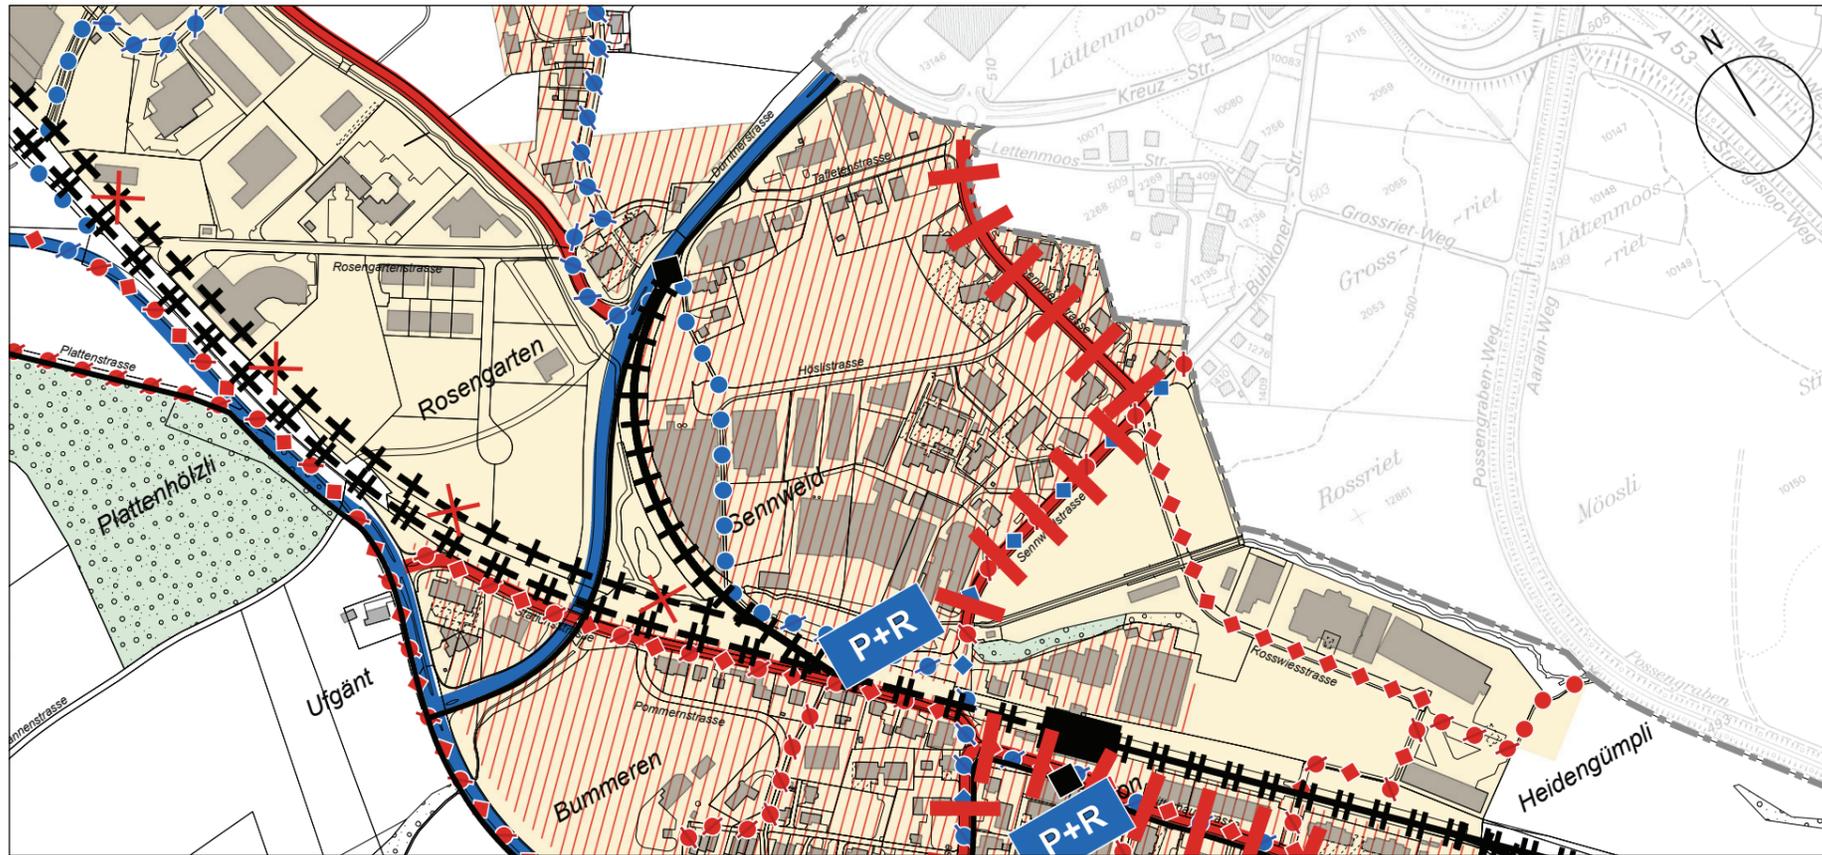

### Inhalt der Teilrevision

#### Motorisierter Individualverkehr

- |         |  |                                      |
|---------|--|--------------------------------------|
| geplant |  | Sammelstrasse (kommunale Festlegung) |
|---------|--|--------------------------------------|

#### Information

- |  |   |
|--|---|
|  | Aufhebung Anschlussgleis bei RZO beantragt 2015 |
|--|---|

### Unveränderter Inhalt

#### Motorisierter Individualverkehr

##### übergeordnete Festlegungen

- |           |         |  |
|-----------|---------|--|
| bestehend | geplant |  |
|           |         | HVS - Regionalstrasse                          |
|           |         | Park + Ride - Anlage im öffentlichen Interesse |

##### kommunale Festlegungen

- |           |         |  |
|-----------|---------|--|
| bestehend | geplant |  |
|           |         | Sammelstrasse                                      |
|           |         | Siedlungsorientierte Gestaltung                    |
|           |         | Quartierstrassen mit Verkehrsberuhigung (Tempo 30) |

##### Öffentlicher Verkehr

##### übergeordnete Festlegungen

- |           |         |                          |
|-----------|---------|--------------------------|
| bestehend | geplant |                          |
|           |         | Bahnlinie doppelspurig   |
|           |         | Anschlussgleis           |
|           |         | Buslinie mit Haltestelle |

#### Information

- |  |  |  |                    |
|--|--|--|--------------------|
|  | Aufhebung Anschlussgleis bei RZO beantragt 2013, der Antrag wurde nicht berücksichtigt |  |                    |
|  | Baugebiet  |  | Gemeindegrenze     |
|  | Wald   |  | Bestehende Gebäude |

##### übergeordnete Festlegungen Verkehrsplan Teilplan 2

- |           |         |  |
|-----------|---------|--|
| bestehend | geplant |  |
|           |         | Radweg (Regionaler Richtplan)                |
|           |         | Veloabstellanlagen im öffentlichen Interesse |
|           |         | Fuss- und Wanderweg mit Hartbelag            |
|           |         | Fuss- und Wanderweg ohne Hartbelag           |

##### kommunale Festlegungen Verkehrsplan Teilplan 2

- |           |         |  |
|-----------|---------|--|
| bestehend | geplant |  |
|           |         | Radweg                                       |
|           |         | Veloabstellanlagen im öffentlichen Interesse |
|           |         | Fuss- und Wanderweg mit Hartbelag            |
|           |         | Fuss- und Wanderweg ohne Hartbelag           |

## Neu

