


ganzer Saal ohne Bestuhlung

Maximalbelegung:
Saal 1+2 und Bühne max. 300 Personen
(sämtliche Personen die anwesend sind)

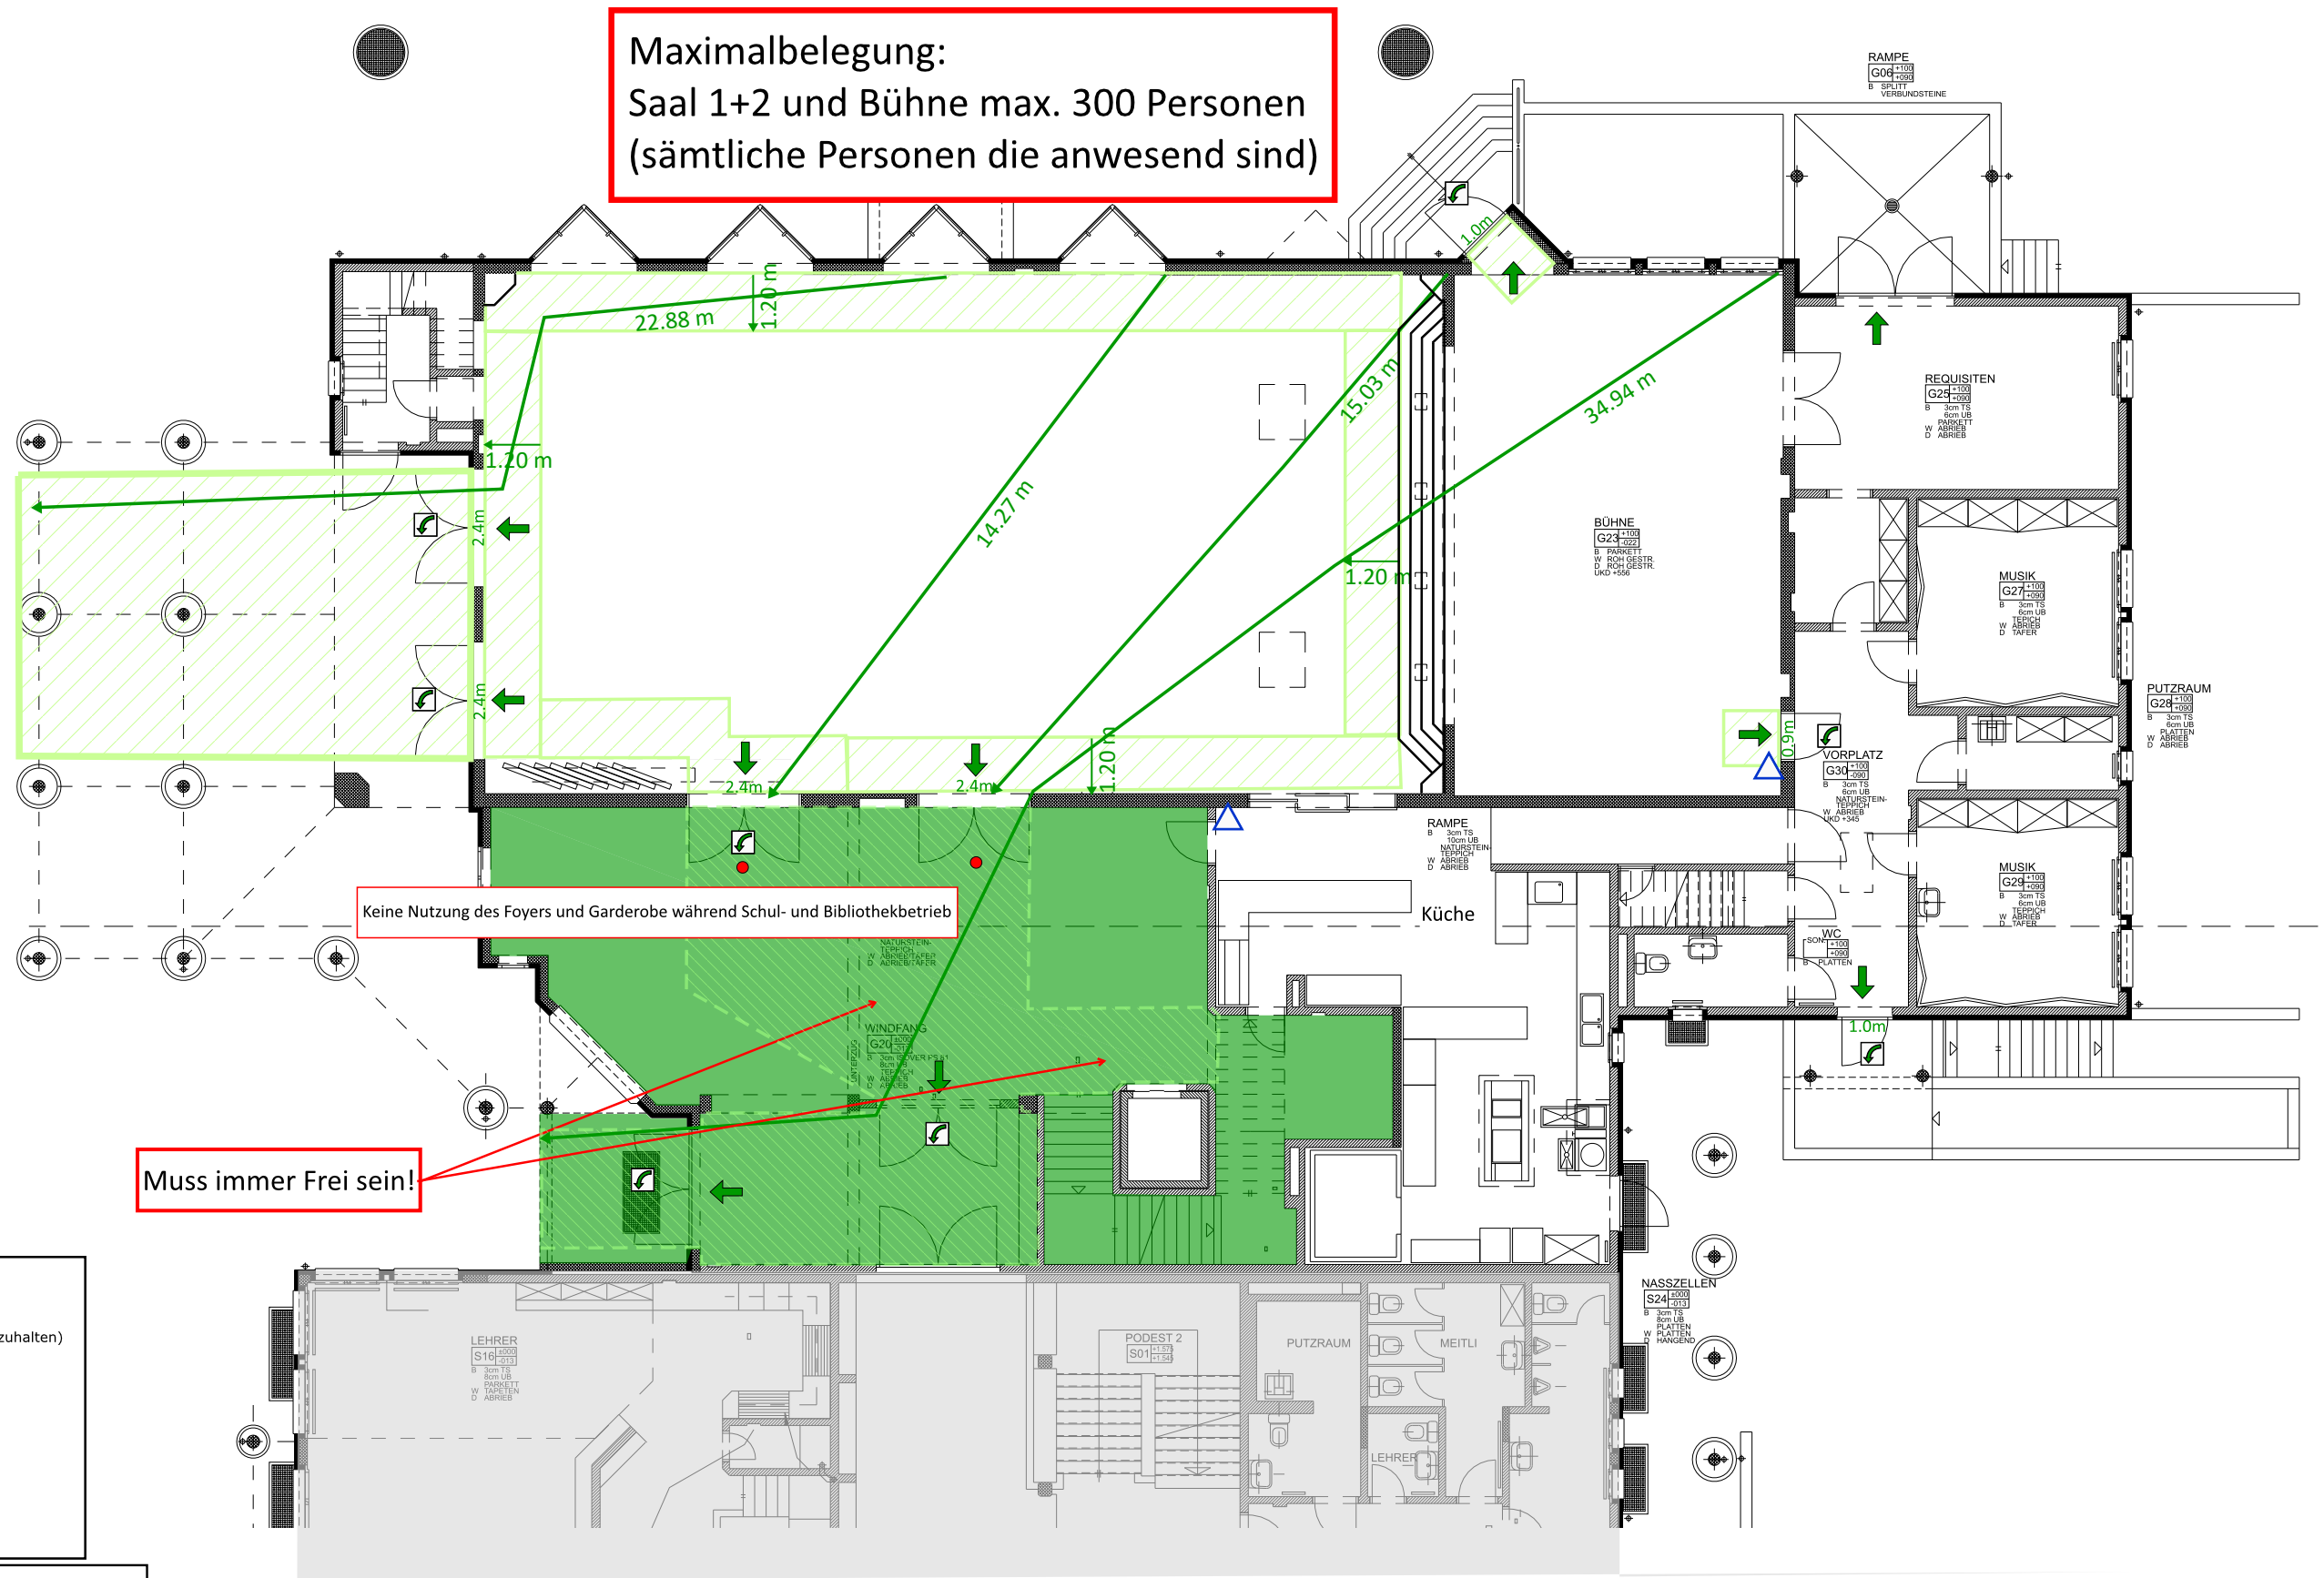

- Brandfallgesteuert
- Freizuhaltende Fläche (ist stets freizuhalten)
- Handfeuerlöscher
- Notausgang
- Notausgangverschluss SN EN 179
- Vertikaler Fluchtweg

QS QS Brandschutz & Bauberatungen GmbH
Bahnhofstrasse 61, 8620 Wetzikon

Objekt: Geissbergsaal Kat. Nr. 4675
Adresse: Schulstrasse 11, 8633 Wolfhausen


Situationsplan EG	Format: A3 Datum: 28.05.2026	Massstab 1:150 Rev. Dat.
-------------------	---------------------------------	-----------------------------

Bauherrschaft QS Verantwortlicher

0m 1m 2m 3m 4m 5m

Saal mit Bankettbestuhlung
ganzer Saal und Bühne

Maximalbelegung:
Saal 1+2 und Bühne max. 300 Personen
(sämtliche Personen die anwesend sind)
(37 Tische, 6 Personen pro Tisch)

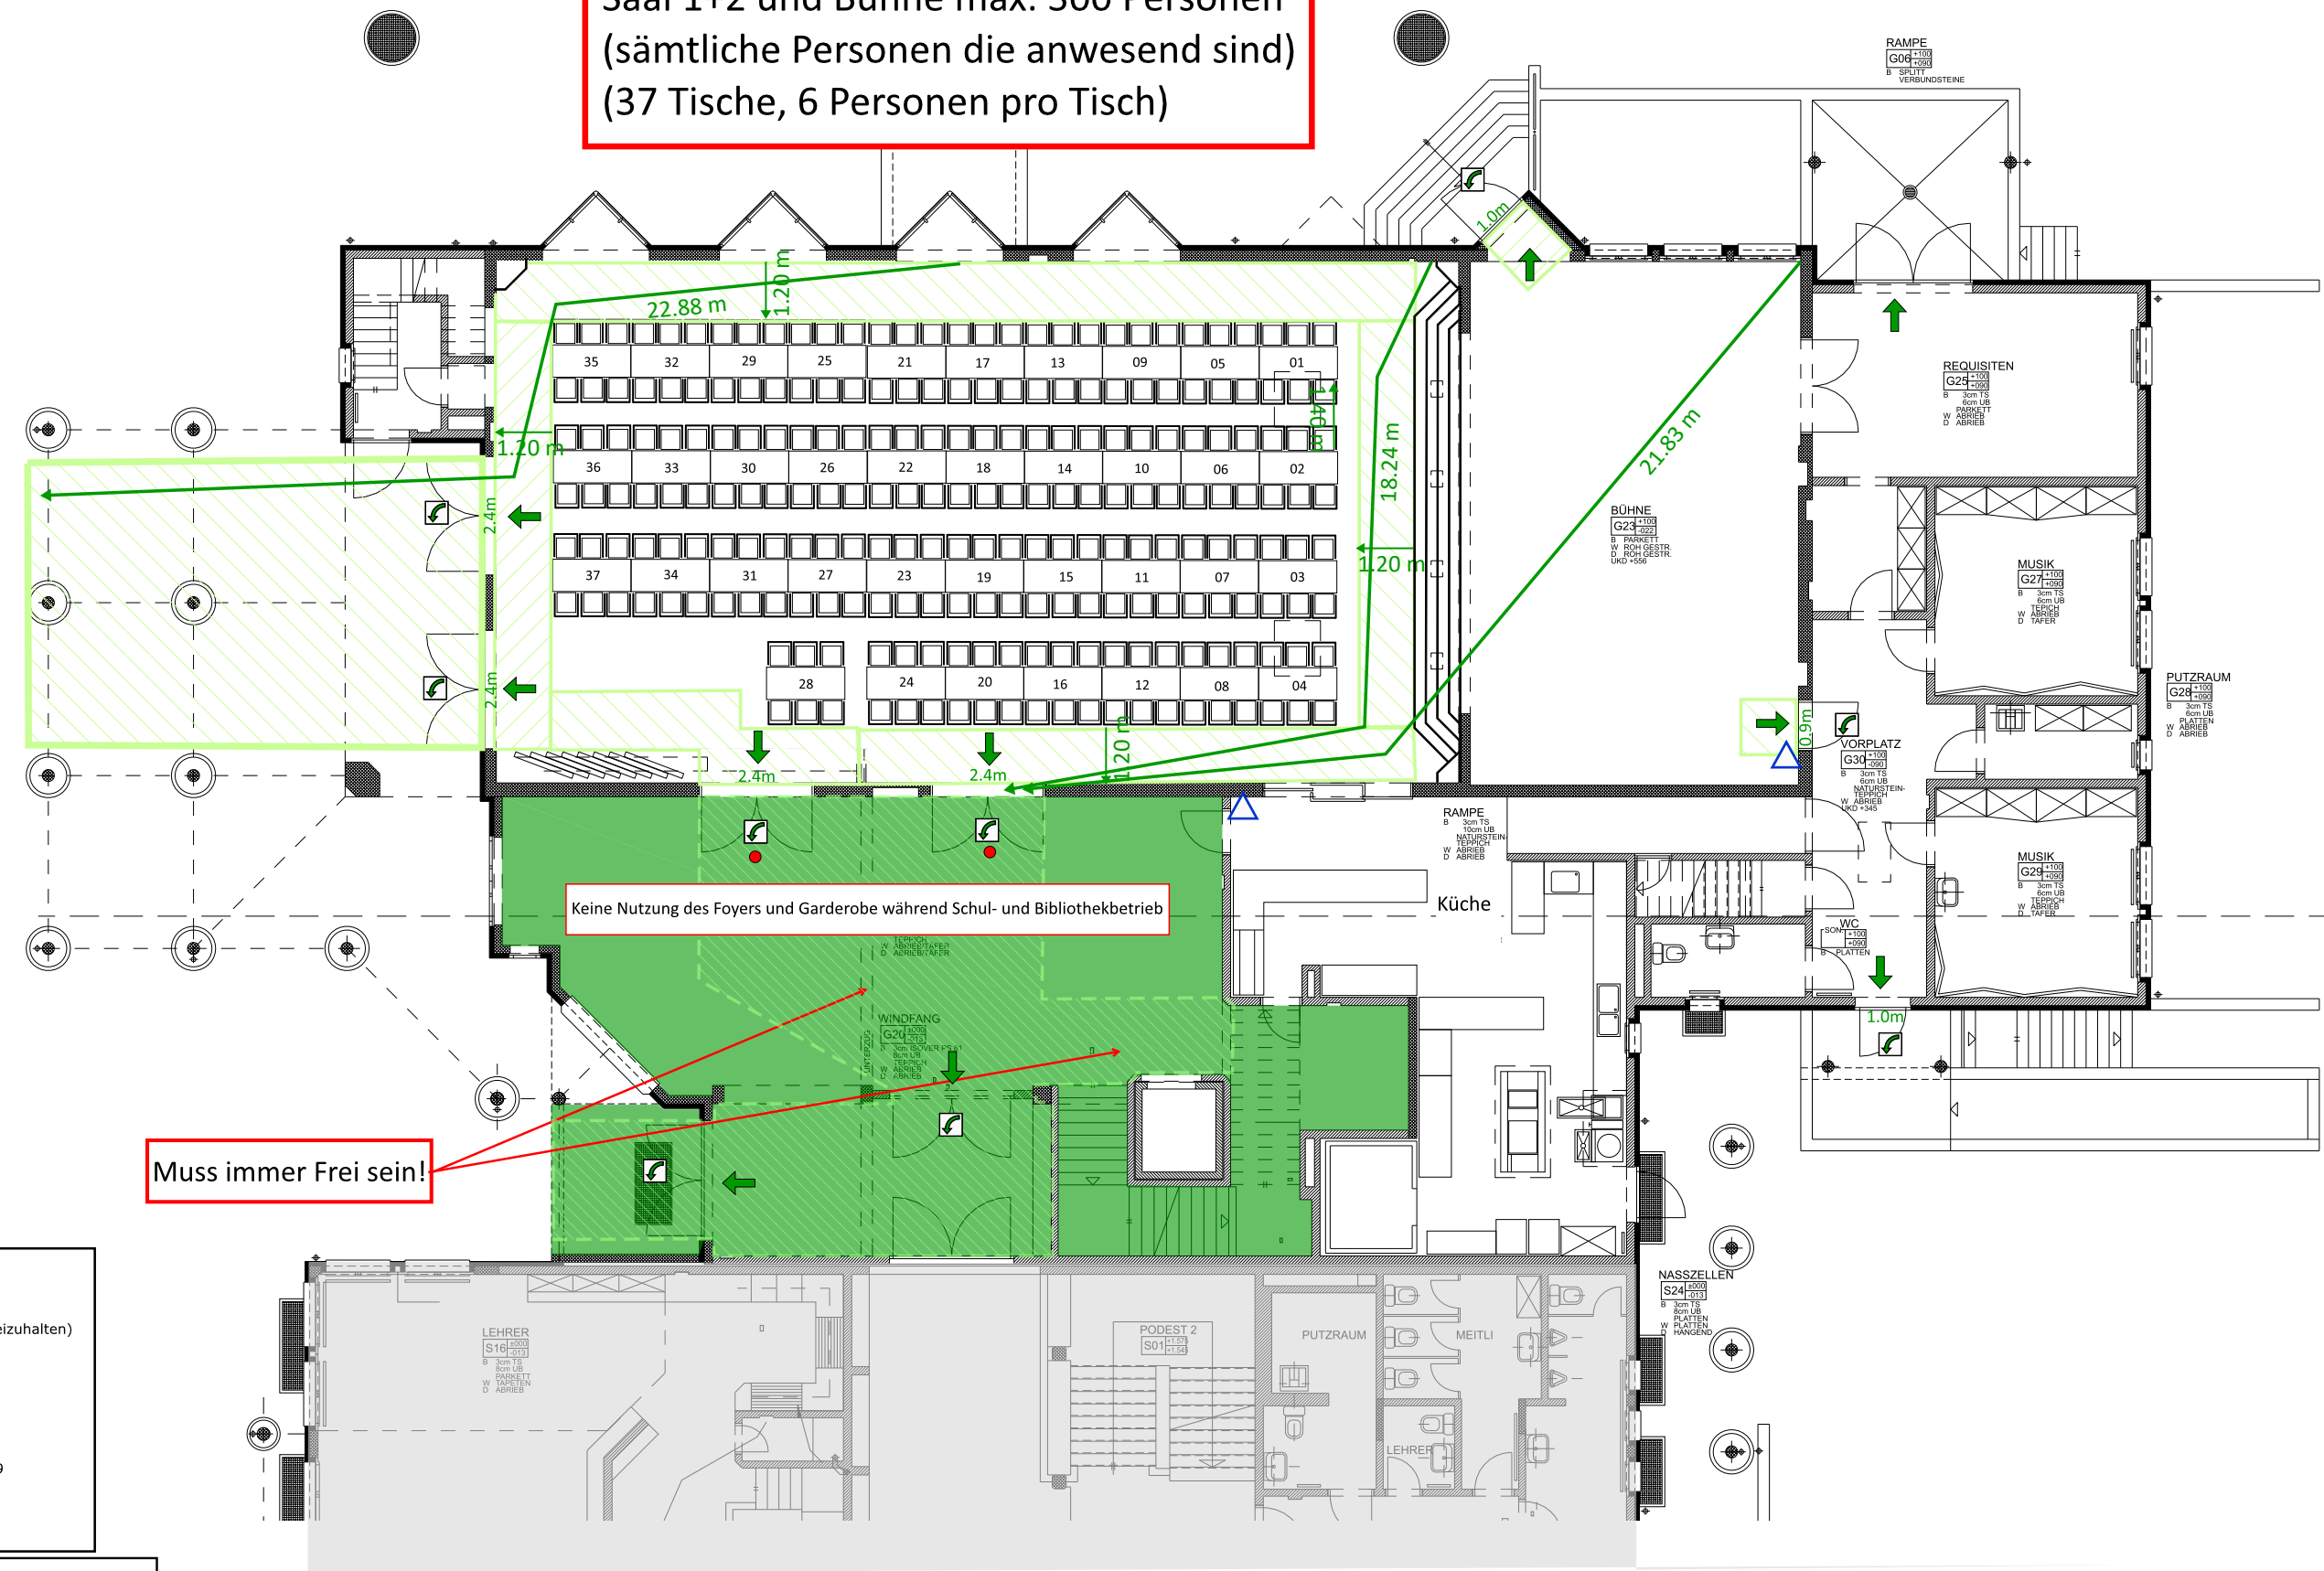

- Brandfallgesteuert
- ▨ Freizuhaltende Fläche (ist stets freizuhalten)
- △ Handfeuerlöscher
- ➡ Notausgang
- ➡ Notausgangverschluss SN EN 179
- Vertikaler Fluchtweg

QS Brandschutz & Bauberatungen GmbH
Bahnhofstrasse 61, 8620 Wetzikon

Objekt: Geissbergsaal Kat. Nr. 4675

Adresse: Schulstrasse 11, 8633 Wolfhausen

Situationsplan EG

Format: A3
Datum: 28.05.2026

Massstab 1:150
Rev. Dat.


Bauherrschaft

QS Verantwortlicher



Saal und Bühne mit Konzertbestuhlung

Maximalbelegung:
Saal 1+2 und Bühne max. 300 Personen
max. 266 Sitzplätze

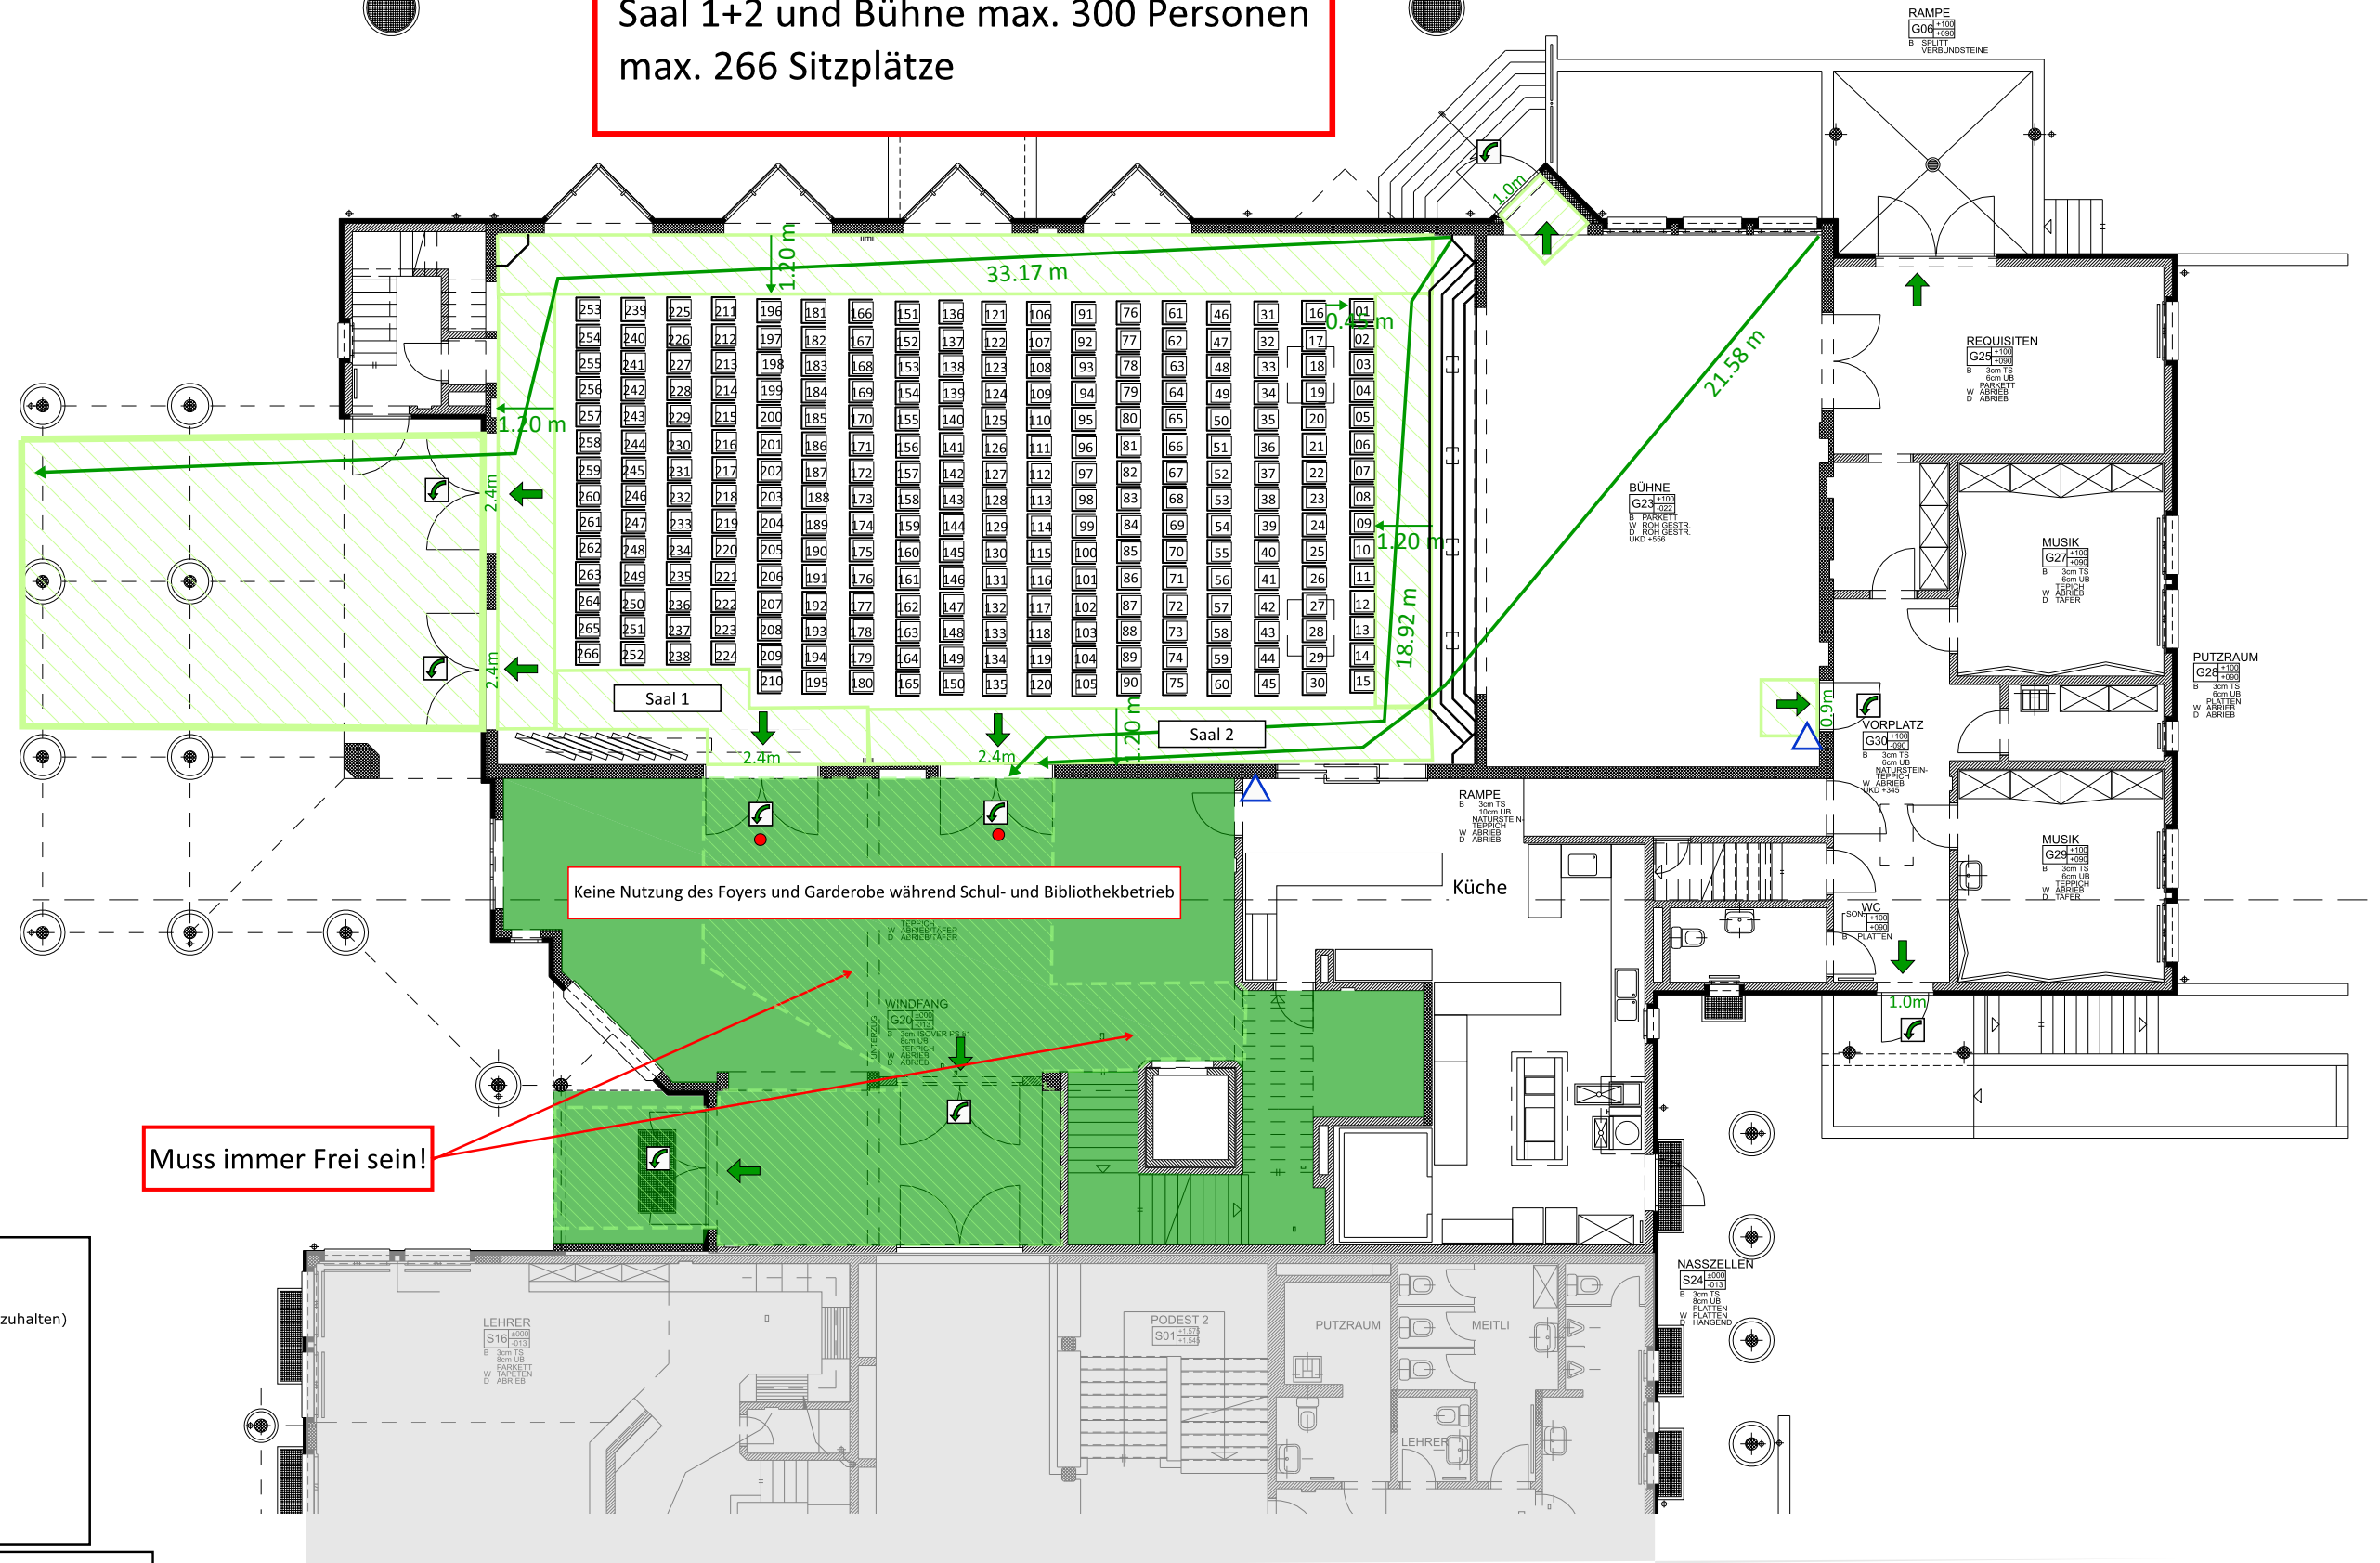


- | | |
|---|--|
|  | Brandfallgesteuert |
|  | Freizuhaltende Fläche (ist stets freizuhalten) |
|  | Handfeuerlöscher |
|  | Notausgang |
|  | Notausgangverschluss SN EN 179 |
|  | Vertikaler Fluchtweg |

Saal 1+2 ohne Bestuhlung
(unterteilt)

Maximalbelegung Saal 1:
max. 200 Personen
(sämtliche Personen die anwesend sind)

Maximalbelegung Saal 2:
max. 200 Personen
(sämtliche Personen die anwesend sind)

Bei Belegung Saal 1+2 gleichzeitig
max. 300 Personen erlaubt
(alle anwesenden Personen)

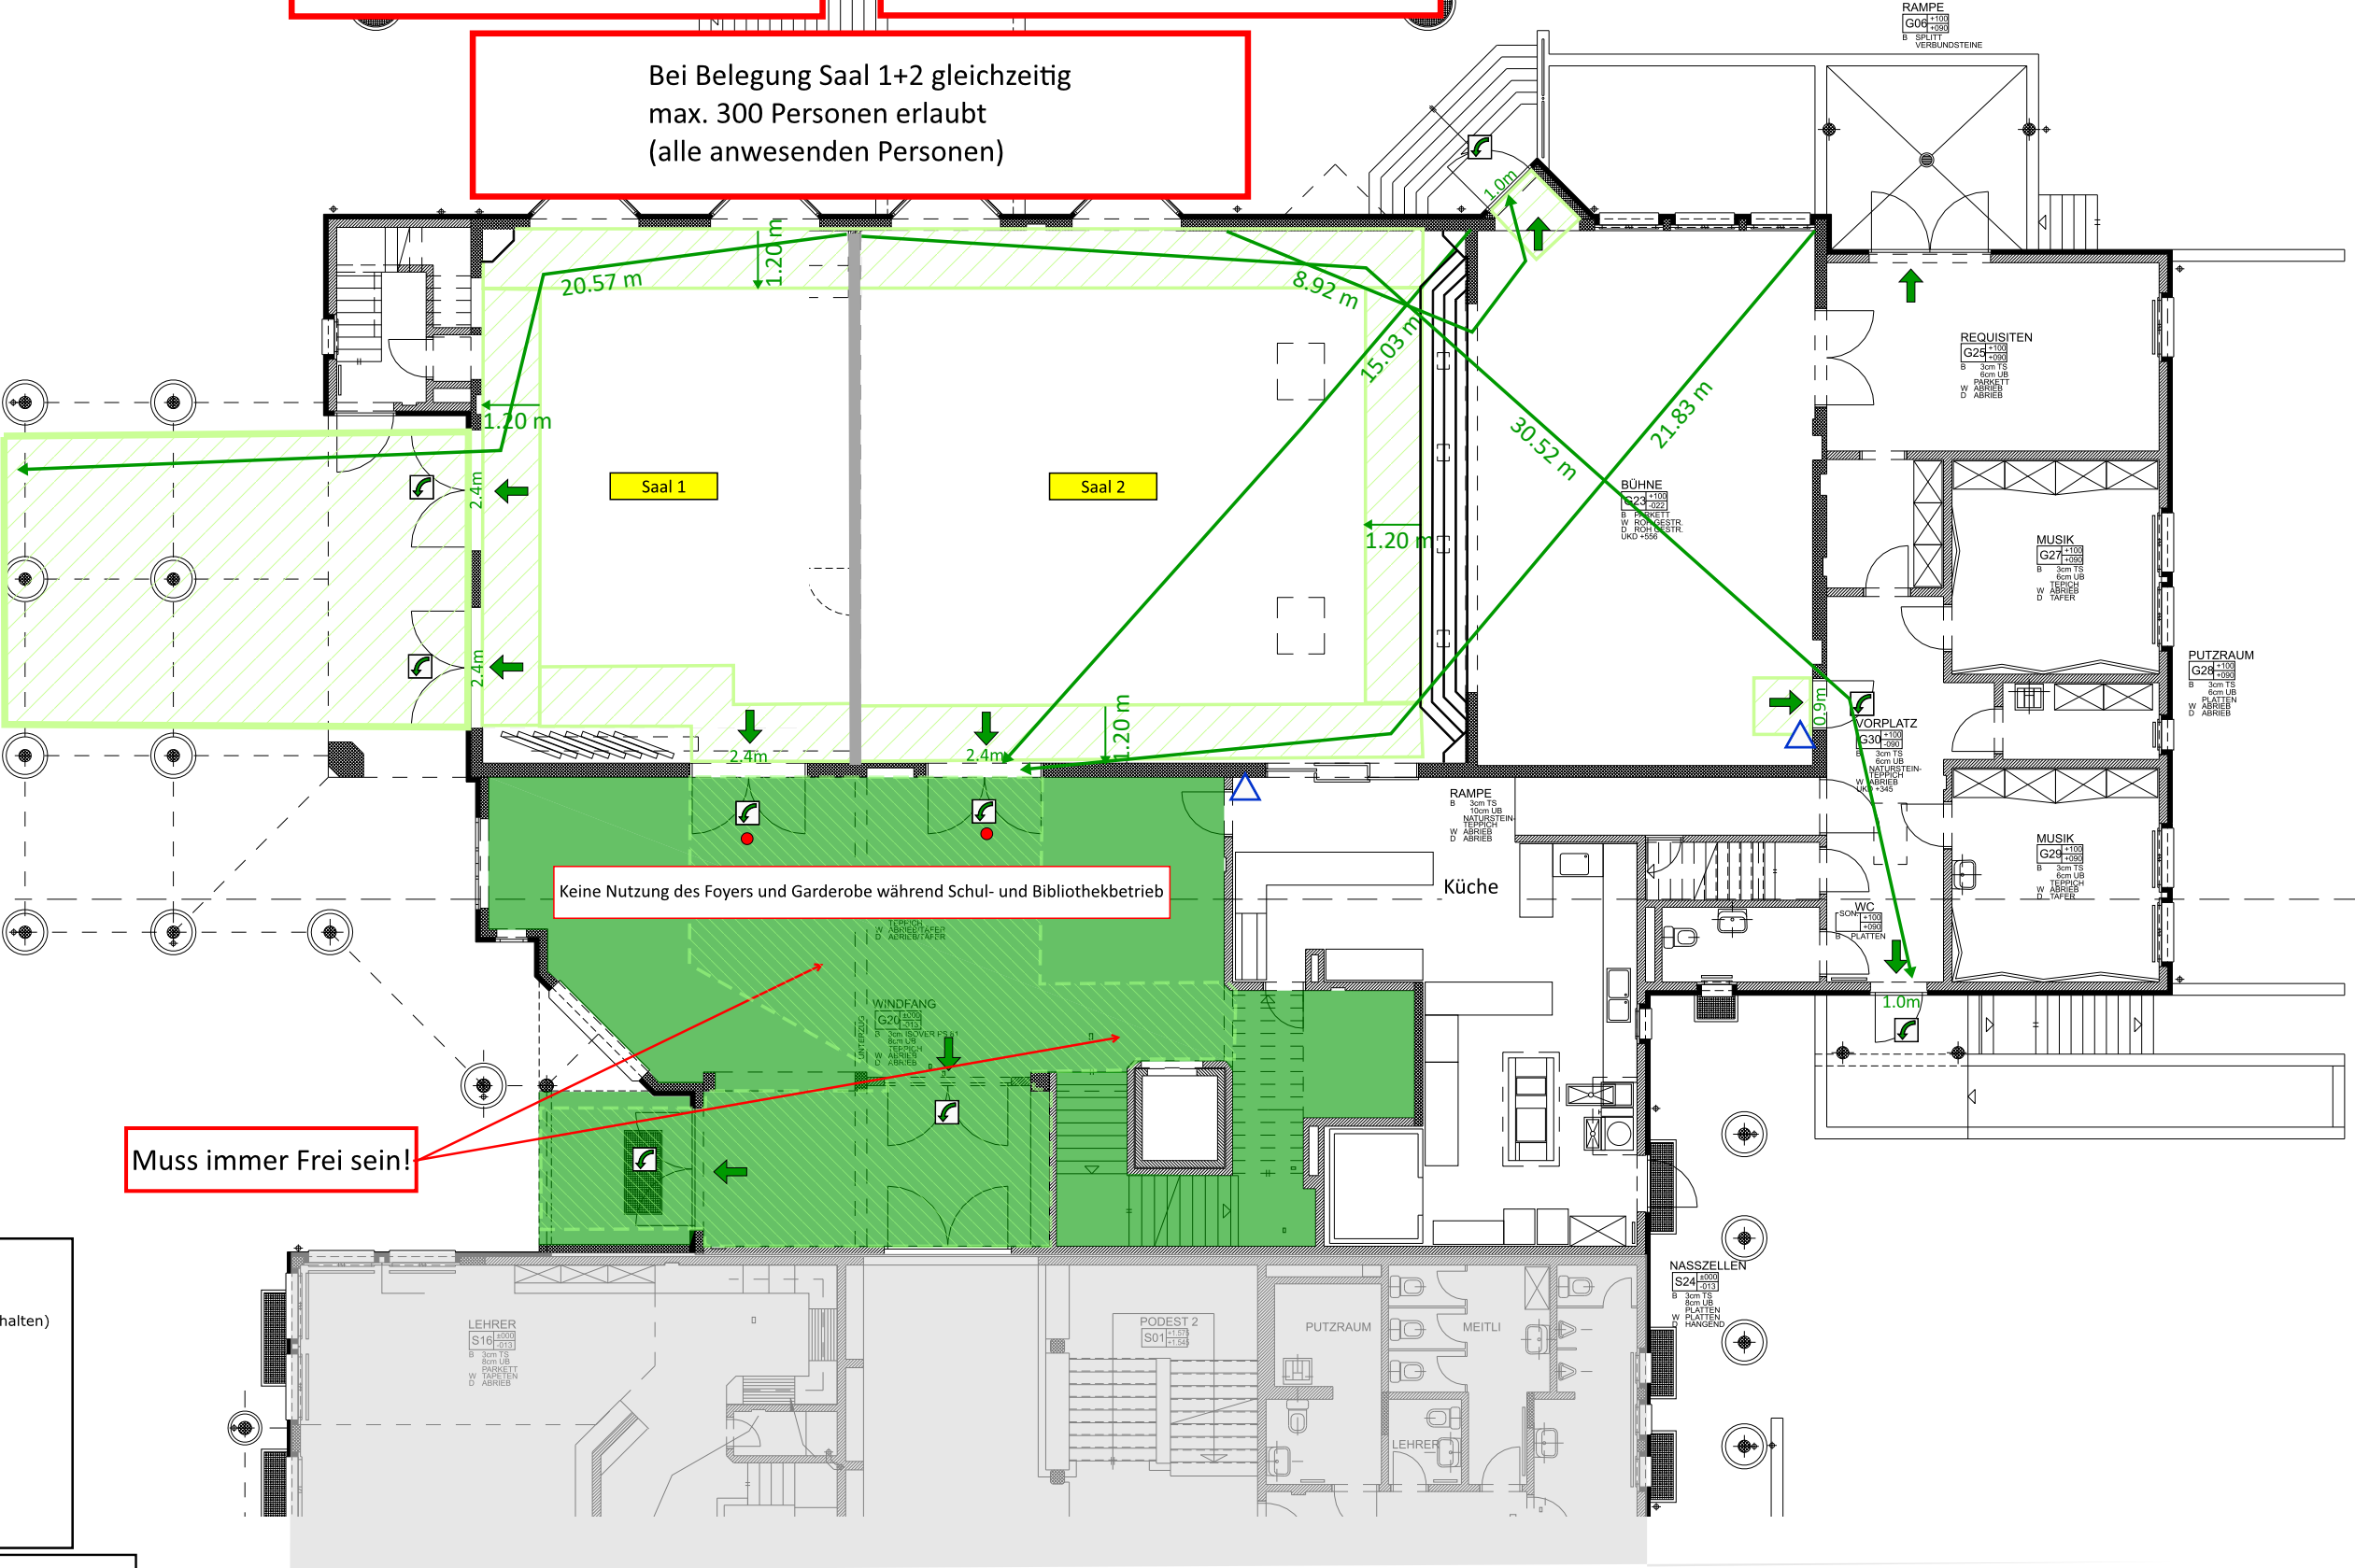


- Brandfallgesteuert
- Freizuhaltende Fläche (ist stets freizuhalten)
- Handfeuerlöscher
- Notausgang
- Notausgangverschluss SN EN 179
- Vertikaler Fluchtweg

Saalhälften mit Bankettbestuhlung

Maximalbelegung Saal 1:
max. 100 Personen
(max. 13 Tische, 6 Personen pro Tisch)

Maximalbelegung Saal 2:
max. 200 Personen
(max. 24 Tische, 6 Personen pro Tisch)

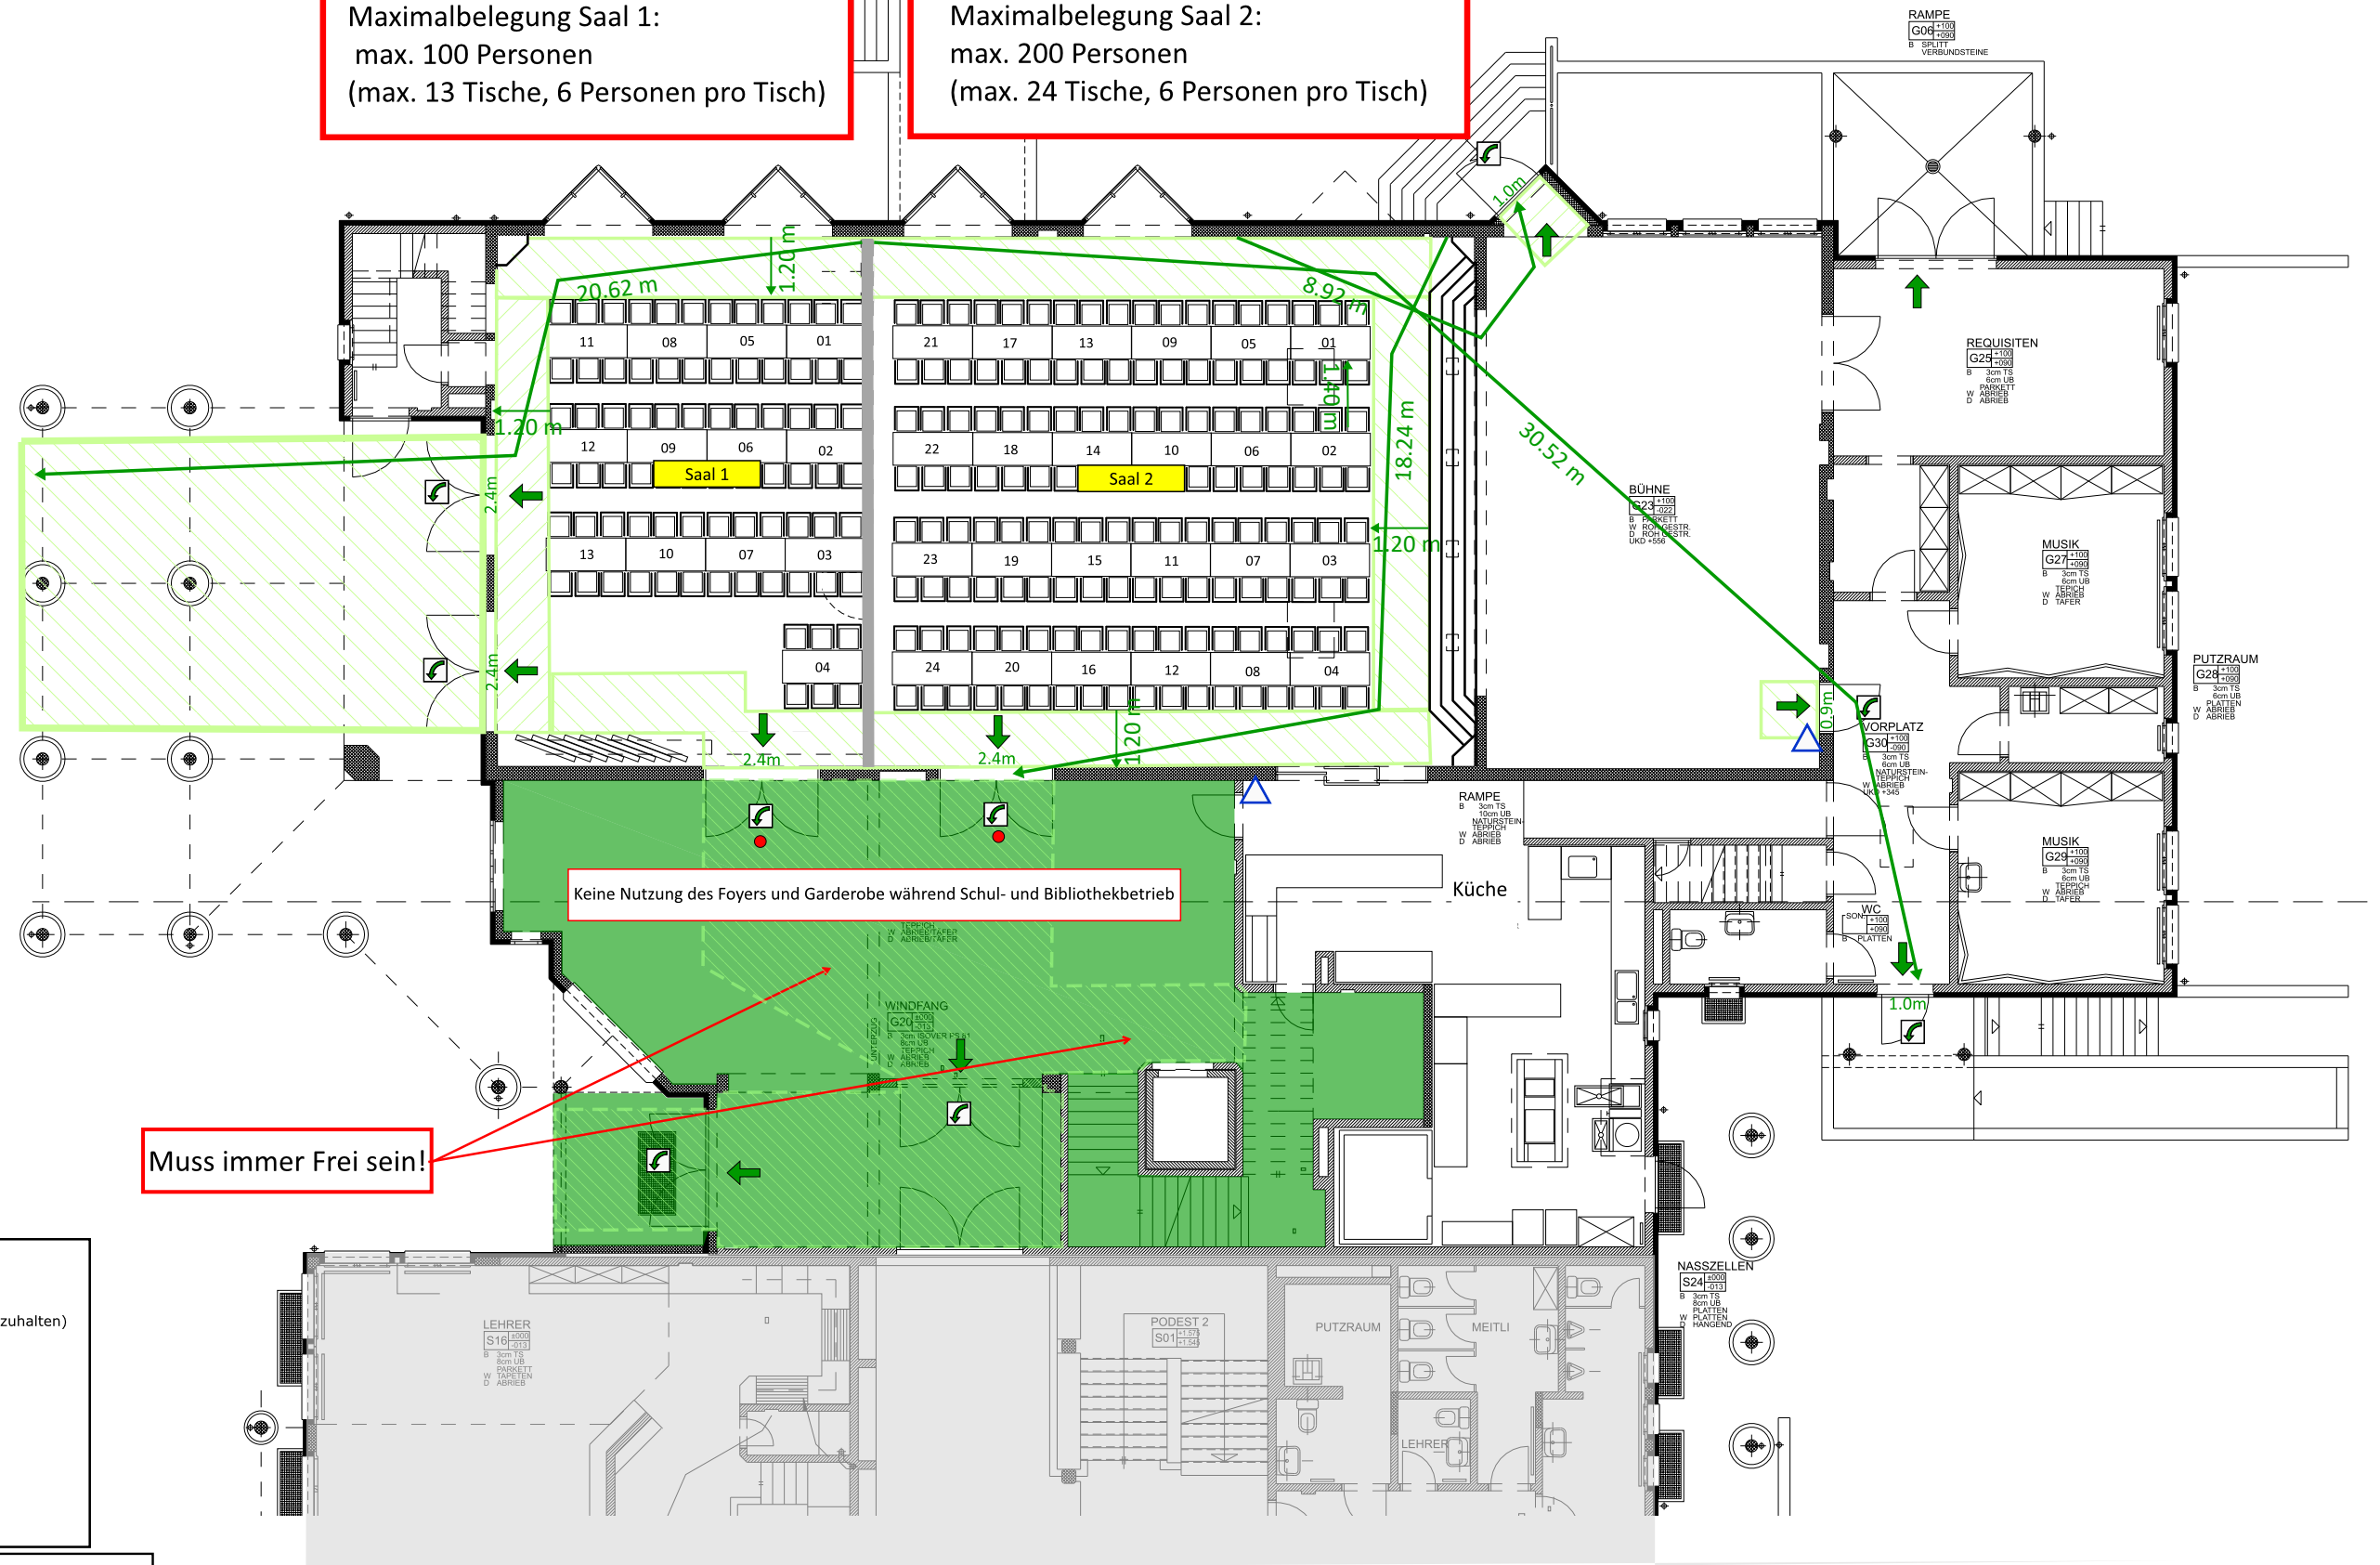

- | | |
|---|--|
|  | Brandfallgesteuert |
|  | Freizuhaltende Fläche (ist stets freizuhalten) |
|  | Handfeuerlöscher |
|  | Notausgang |
|  | Notausgangverschluss SN EN 179 |
|  | Vertikaler Fluchtweg |




QS Brandschutz & Bauberatungen GmbH
Bahnhofstrasse 61, 8620 Wetzikon

Objekt: Geissbergsaal Kat. Nr. 4675
Adresse: Schulstrasse 11, 8633 Wolfhausen


Situationsplan EG	Format: A3 Datum: 28.05.2026	Massstab 1:150 Rev. Dat.
--------------------------	---------------------------------	-----------------------------

Bauherrschaft QS Verantwortlicher

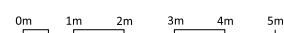

Saal 2 und Bühne mit Konzertbestuhlung

Maximalbelegung:
Saal 2 und Bühne max. 200 Personen
max. 165 Sitzplätze

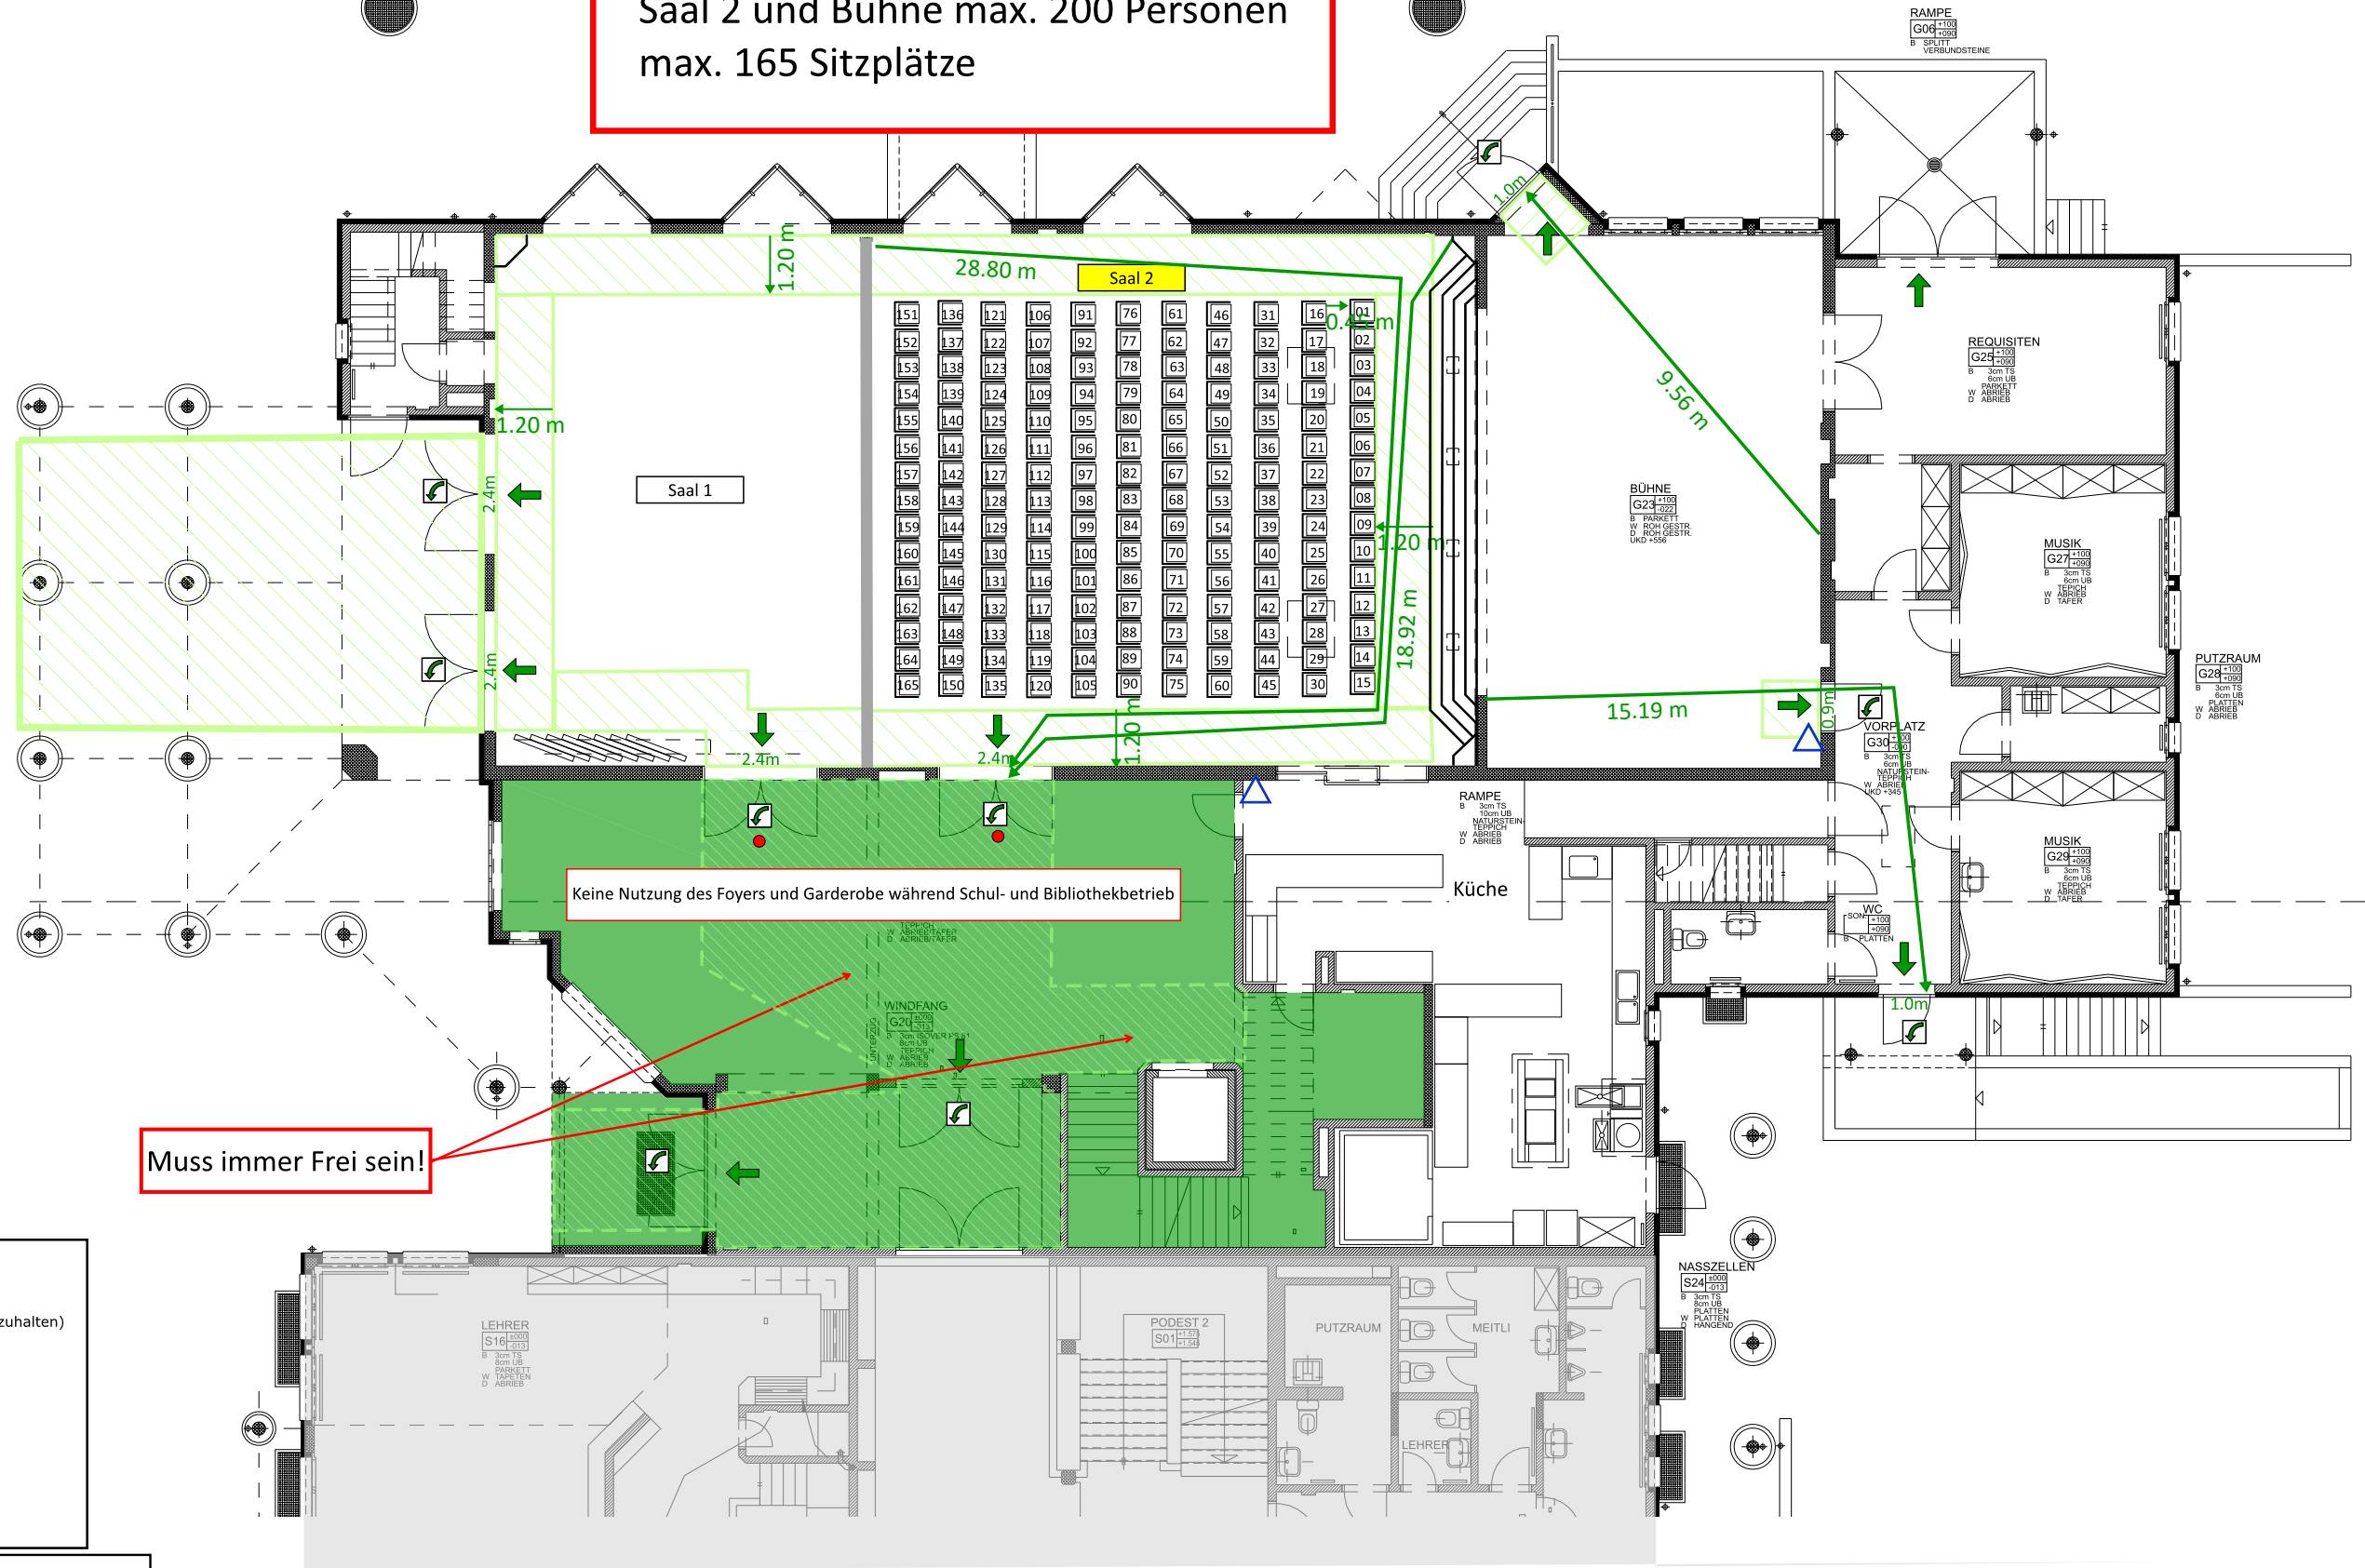

Muss immer Frei sein!

Keine Nutzung des Foyers und Garderobe während Schul- und Bibliothekbetrieb

- Brandfallgesteuert
- Freizuhaltende Fläche (ist stets freizuhalten)
- Handfeuerlöscher
- Notausgang
- Notausgangverschluss SN EN 179
- Vertikaler Fluchtweg

QS QS Brandschutz & Bauberatungen GmbH
Bahnhofstrasse 61, 8620 Wetzikon

Objekt: Geissbergsaal Kat. Nr. 4675
Adresse: Schulstrasse 11, 8633 Wolfhausen

Situationsplan EG Format: A3 Datum: 28.05.2026 Massstab 1:150 Rev. Dat.

Bauherrschaft QS Verantwortlicher

0m 1m 2m 3m 4m 5m