


Singsaal ohne Bestuhlung

Maximal 100 Personen Saal und Bühne

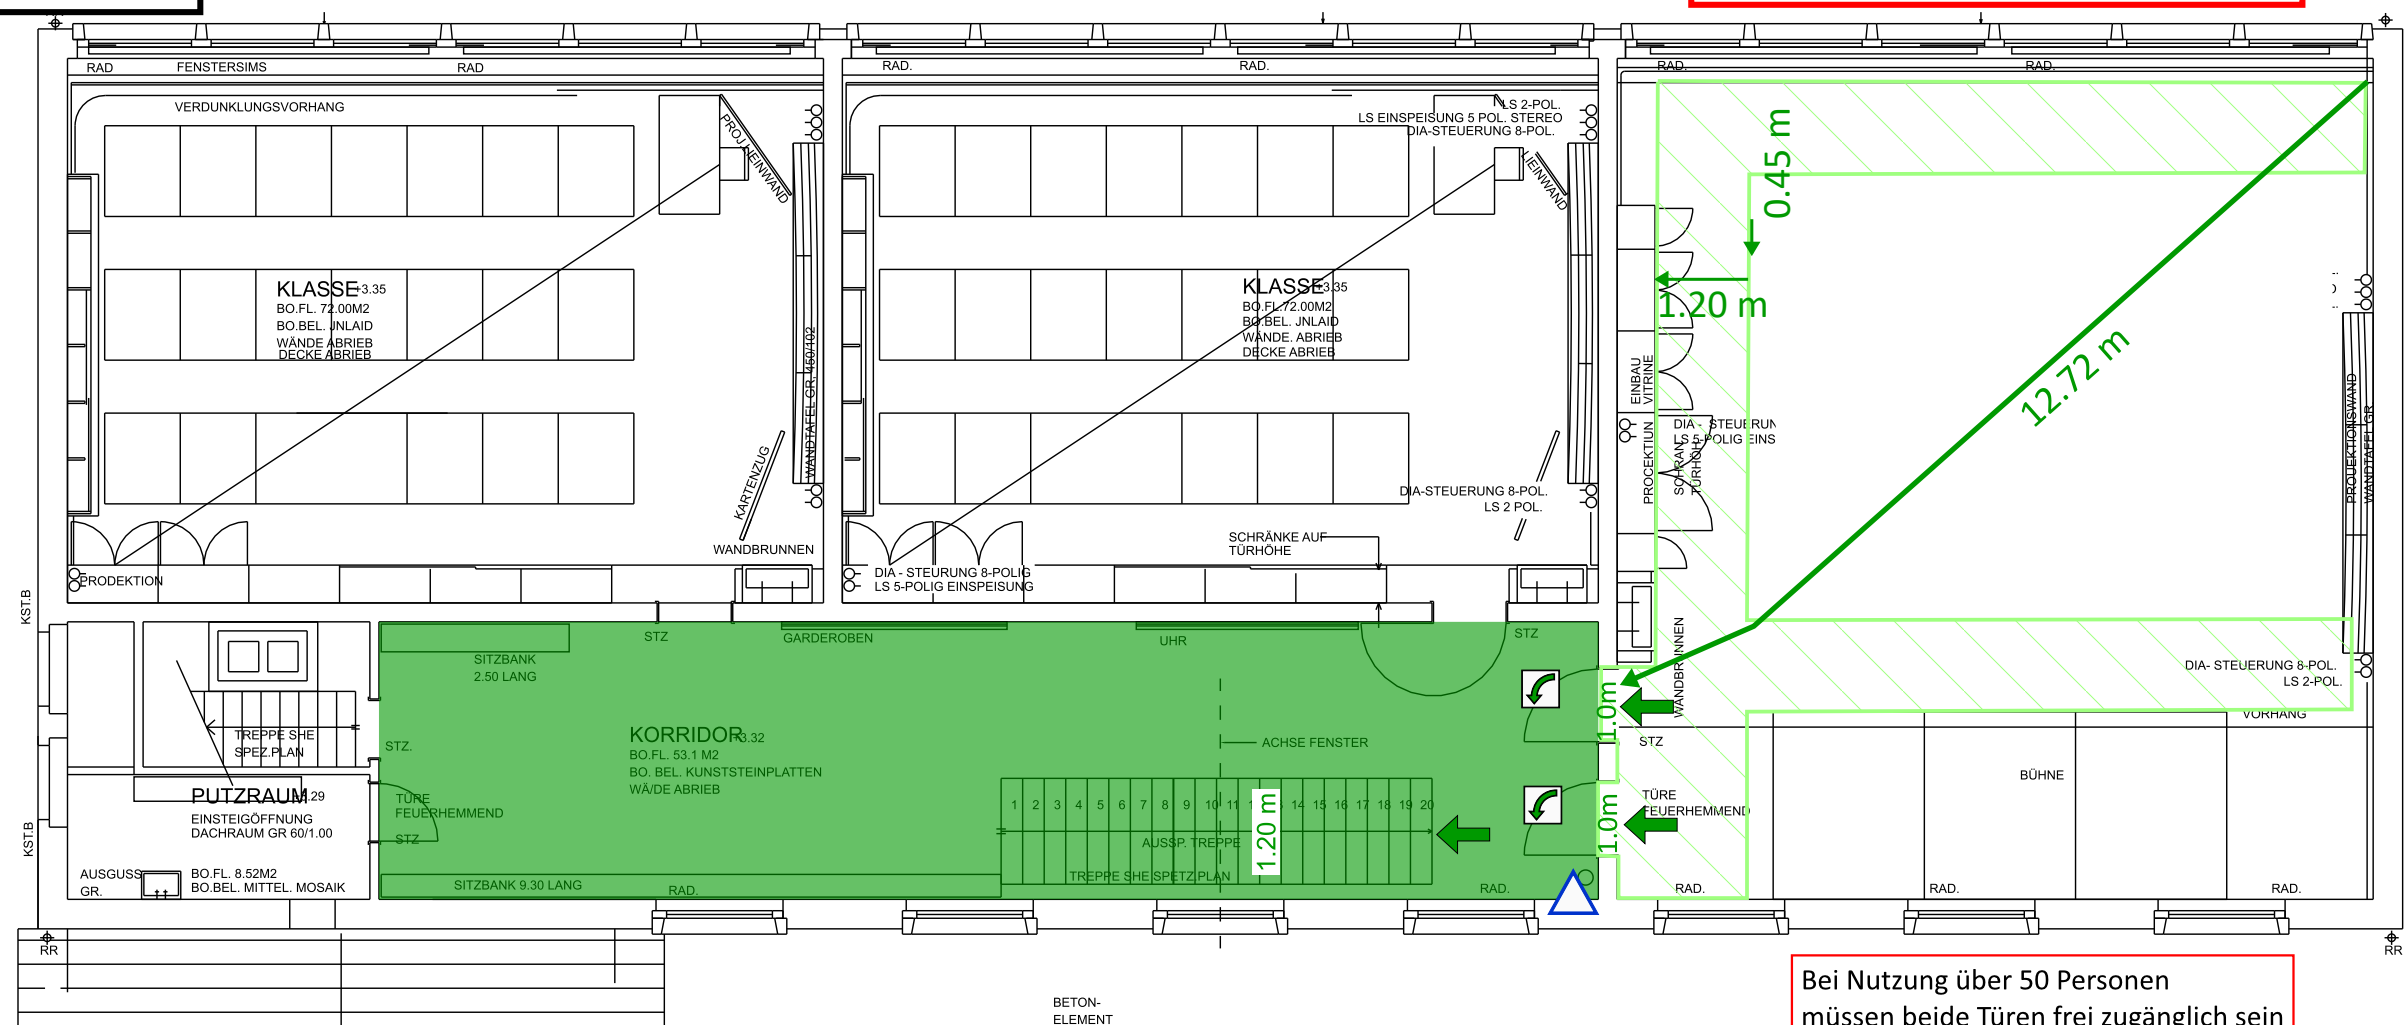

- ← Fluchtweglänge
- Fläche ist immer frei zu halten
- △ Handfeuerlöscher
- ➡ Notausgang
- ➡ Notausgangverschluss SN EN 179
- Vertikaler Fluchtweg



QS Brandschutz & Bauberatungen GmbH
Bahnhofstrasse 61, 8620 Wetzikon

Objekt: Singsaal Fosberg Kat. Nr. 1767
Adresse: Schulstrasse 8, 8633 Wolfhausen

Situationsplan OG

Format: A3
Datum: 21.05.2026

Massstab 1:100
Rev. Dat.


Bauherrschaft

QS Verantwortlicher




Singsaal mit Bestuhlung

Maximal 100 Personen Saal und Bühne (alle Anwesenden)
Maximal 71 Sitzplätze

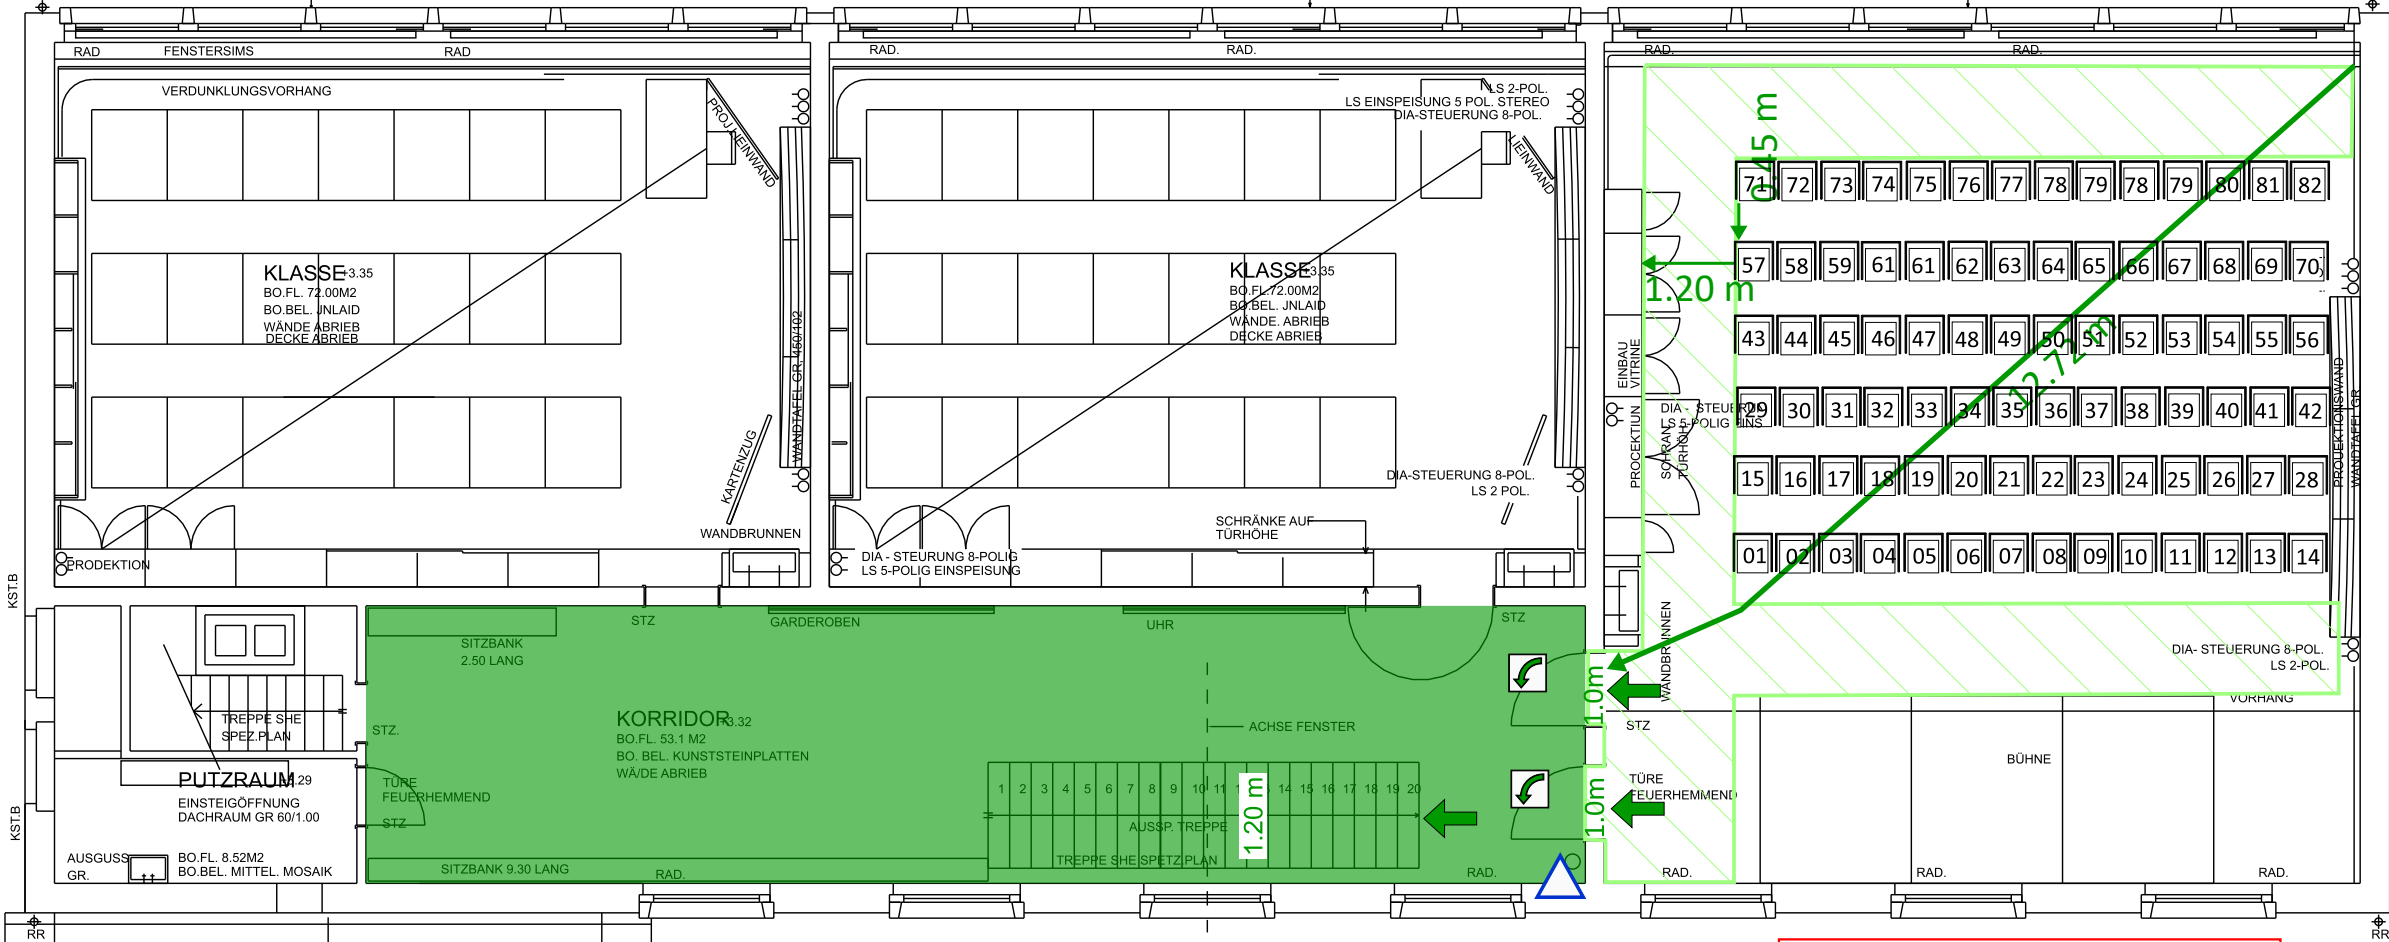

Bei Nutzung über 50 Personen
müssen beide Türen frei zugänglich sein

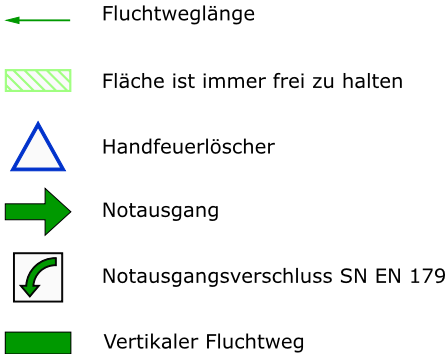

QS Brandschutz & Bauberatungen GmbH
Bahnhofstrasse 61, 8620 Wetzikon

Objekt: Singsaal Fosberg Kat. Nr. 1767
Adresse: Schulstrasse 8, 8633 Wolfhausen

Situationsplan OG

Format: A3
Datum: 21.05.2026

Massstab 1:100
Rev. Dat.

Bauherrschaft

QS Verantwortlicher

