


Mehrzweckhalle bis max. 50 Personen

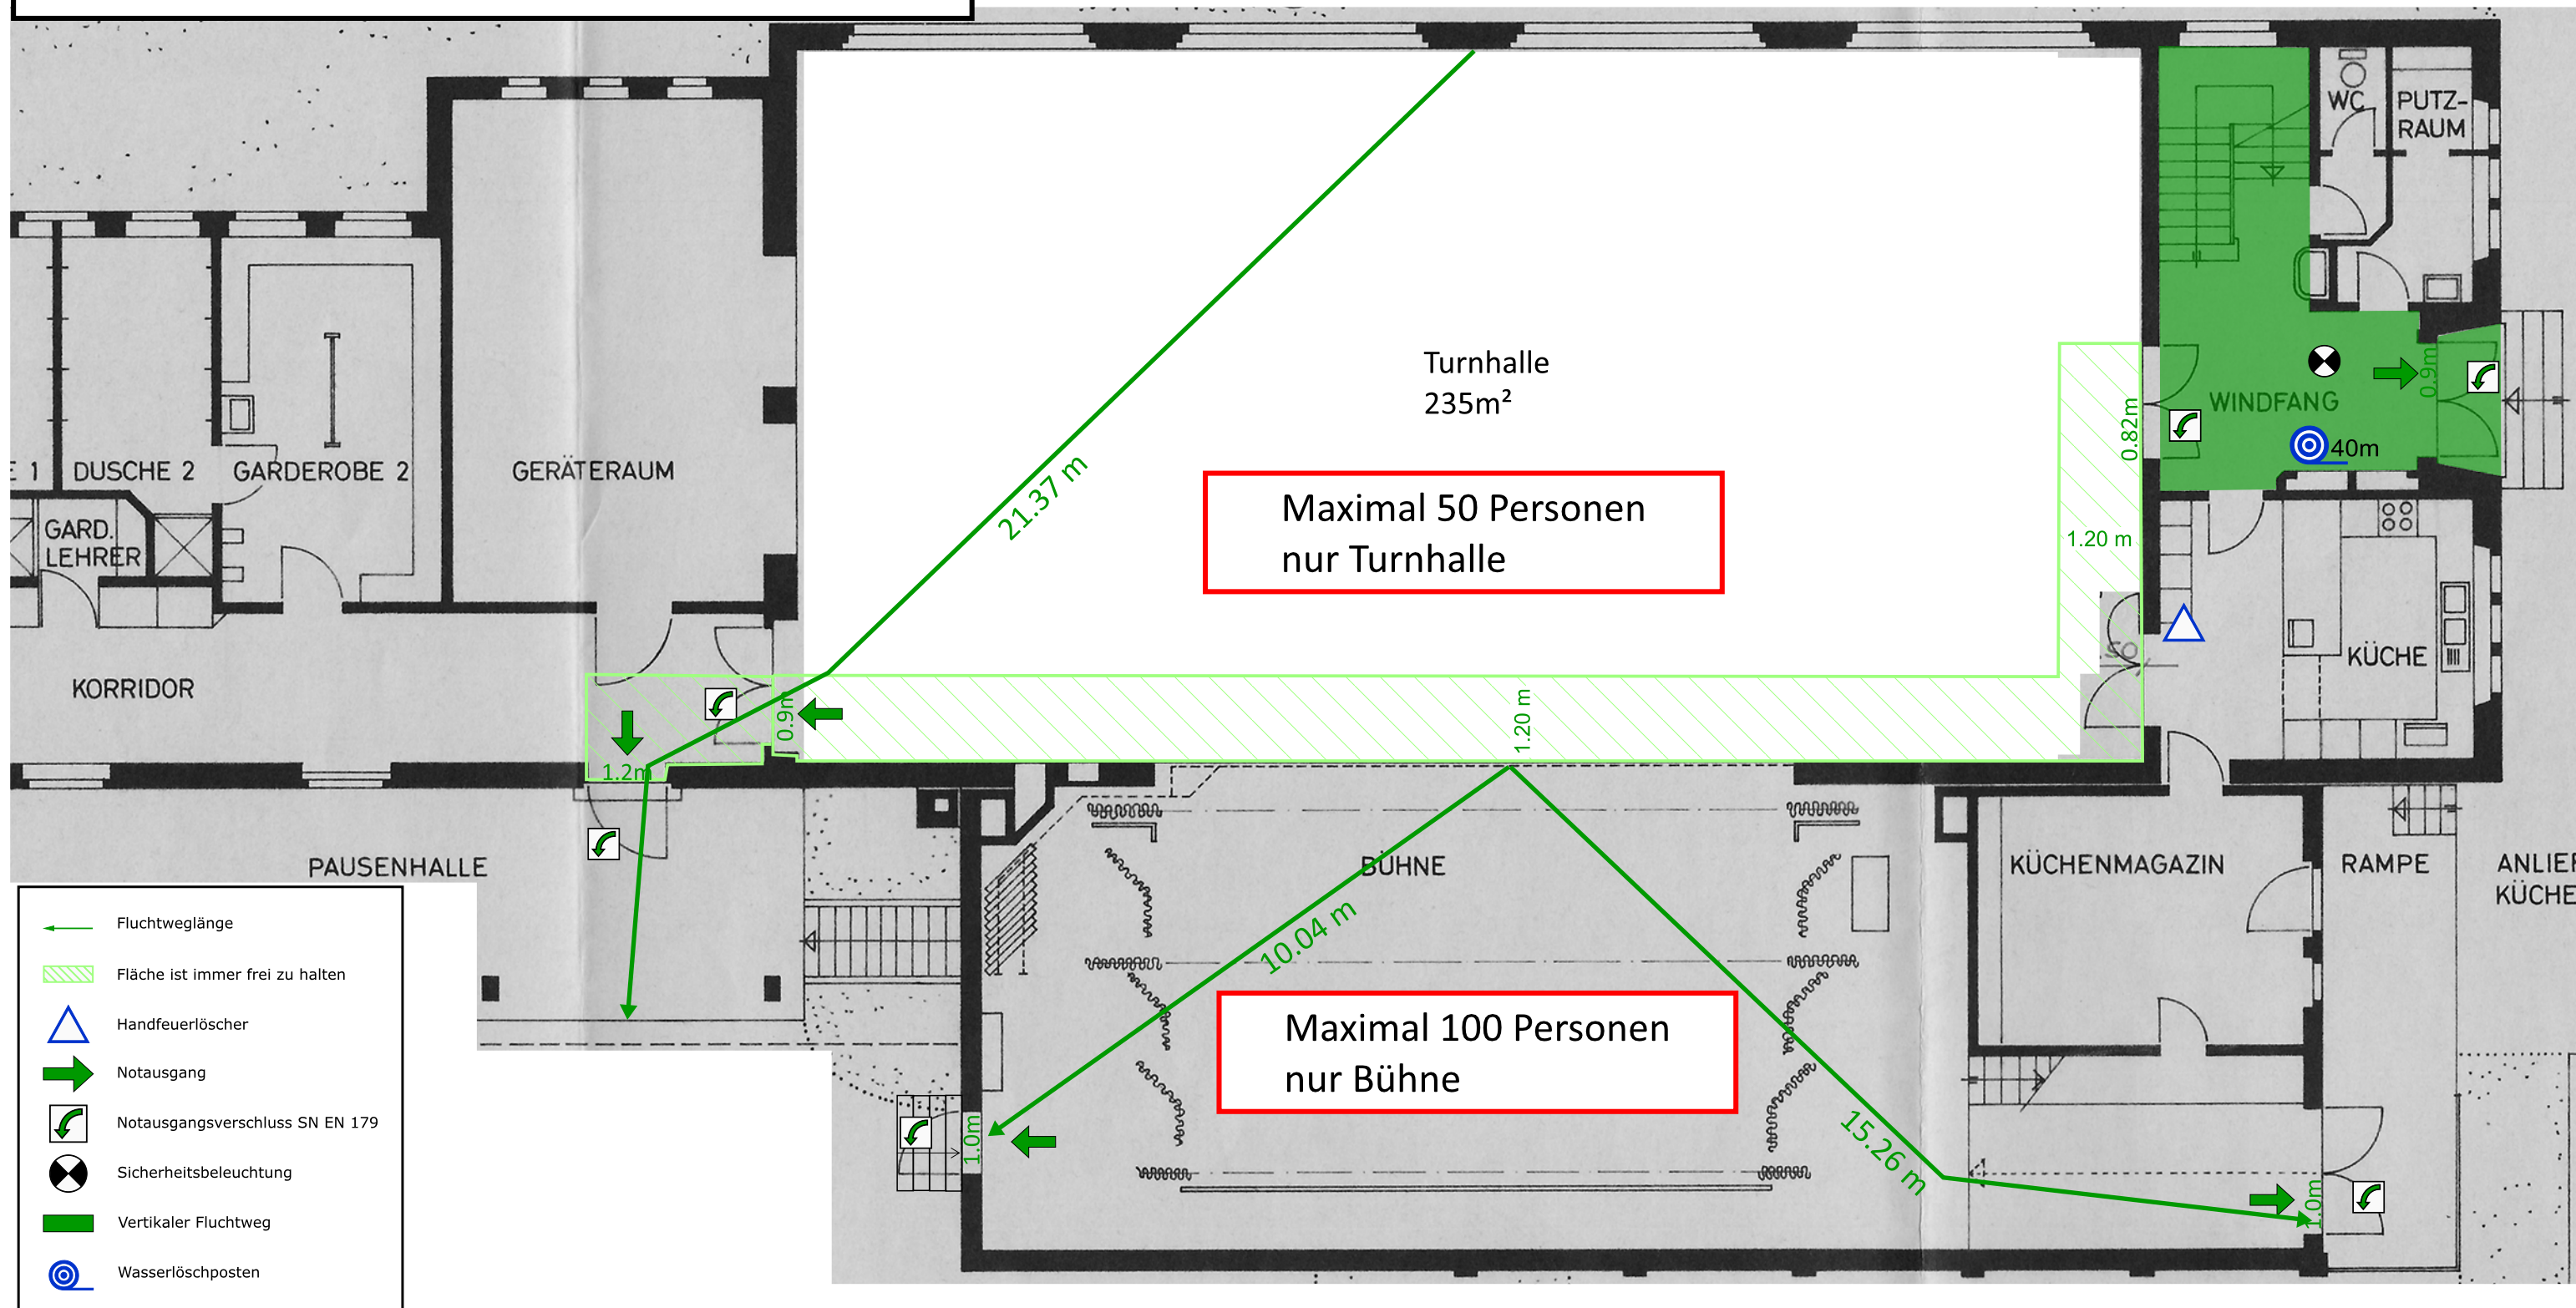



QS Brandschutz & Bauberatungen GmbH
Bahnhofstrasse 61, 8620 Wetzikon

Objekt: Mehrzweckhalle Spycherwise, Kat. Nr. 2949
Adresse: Rutschbergstrasse 13, 8608 Bubikon


Situationsplan EG

Format: A3
Datum: 21.05.2026

Massstab 1:100
Rev. Dat.

Bauherrschaft

QS Verantwortlicher

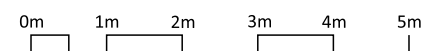


Mehrzweckhalle 51-100 Personen

Bei einer Personenbelegung über 50 (max. 100 Pers.)
ist diese Doppeltüre entriegelt und stets offen zu halten

Turnhalle
235m²

Maximal 50 Personen
nur Turnhalle

Maximal 100 Personen
nur Bühne

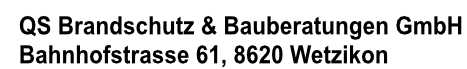

Objekt: Mehrzweckhalle Spycherwise, Kat. Nr. 2949
Adresse: Rutschbergstrasse 13, 8608 Bubikon

Format: A3 Datum: 21.05.2026	Massstab 1:100 Rev. Dat.
---------------------------------	-----------------------------

Bauherrschaft

