


Schwimm- und Turnhalle
Nutzung bis max. 50 Personen

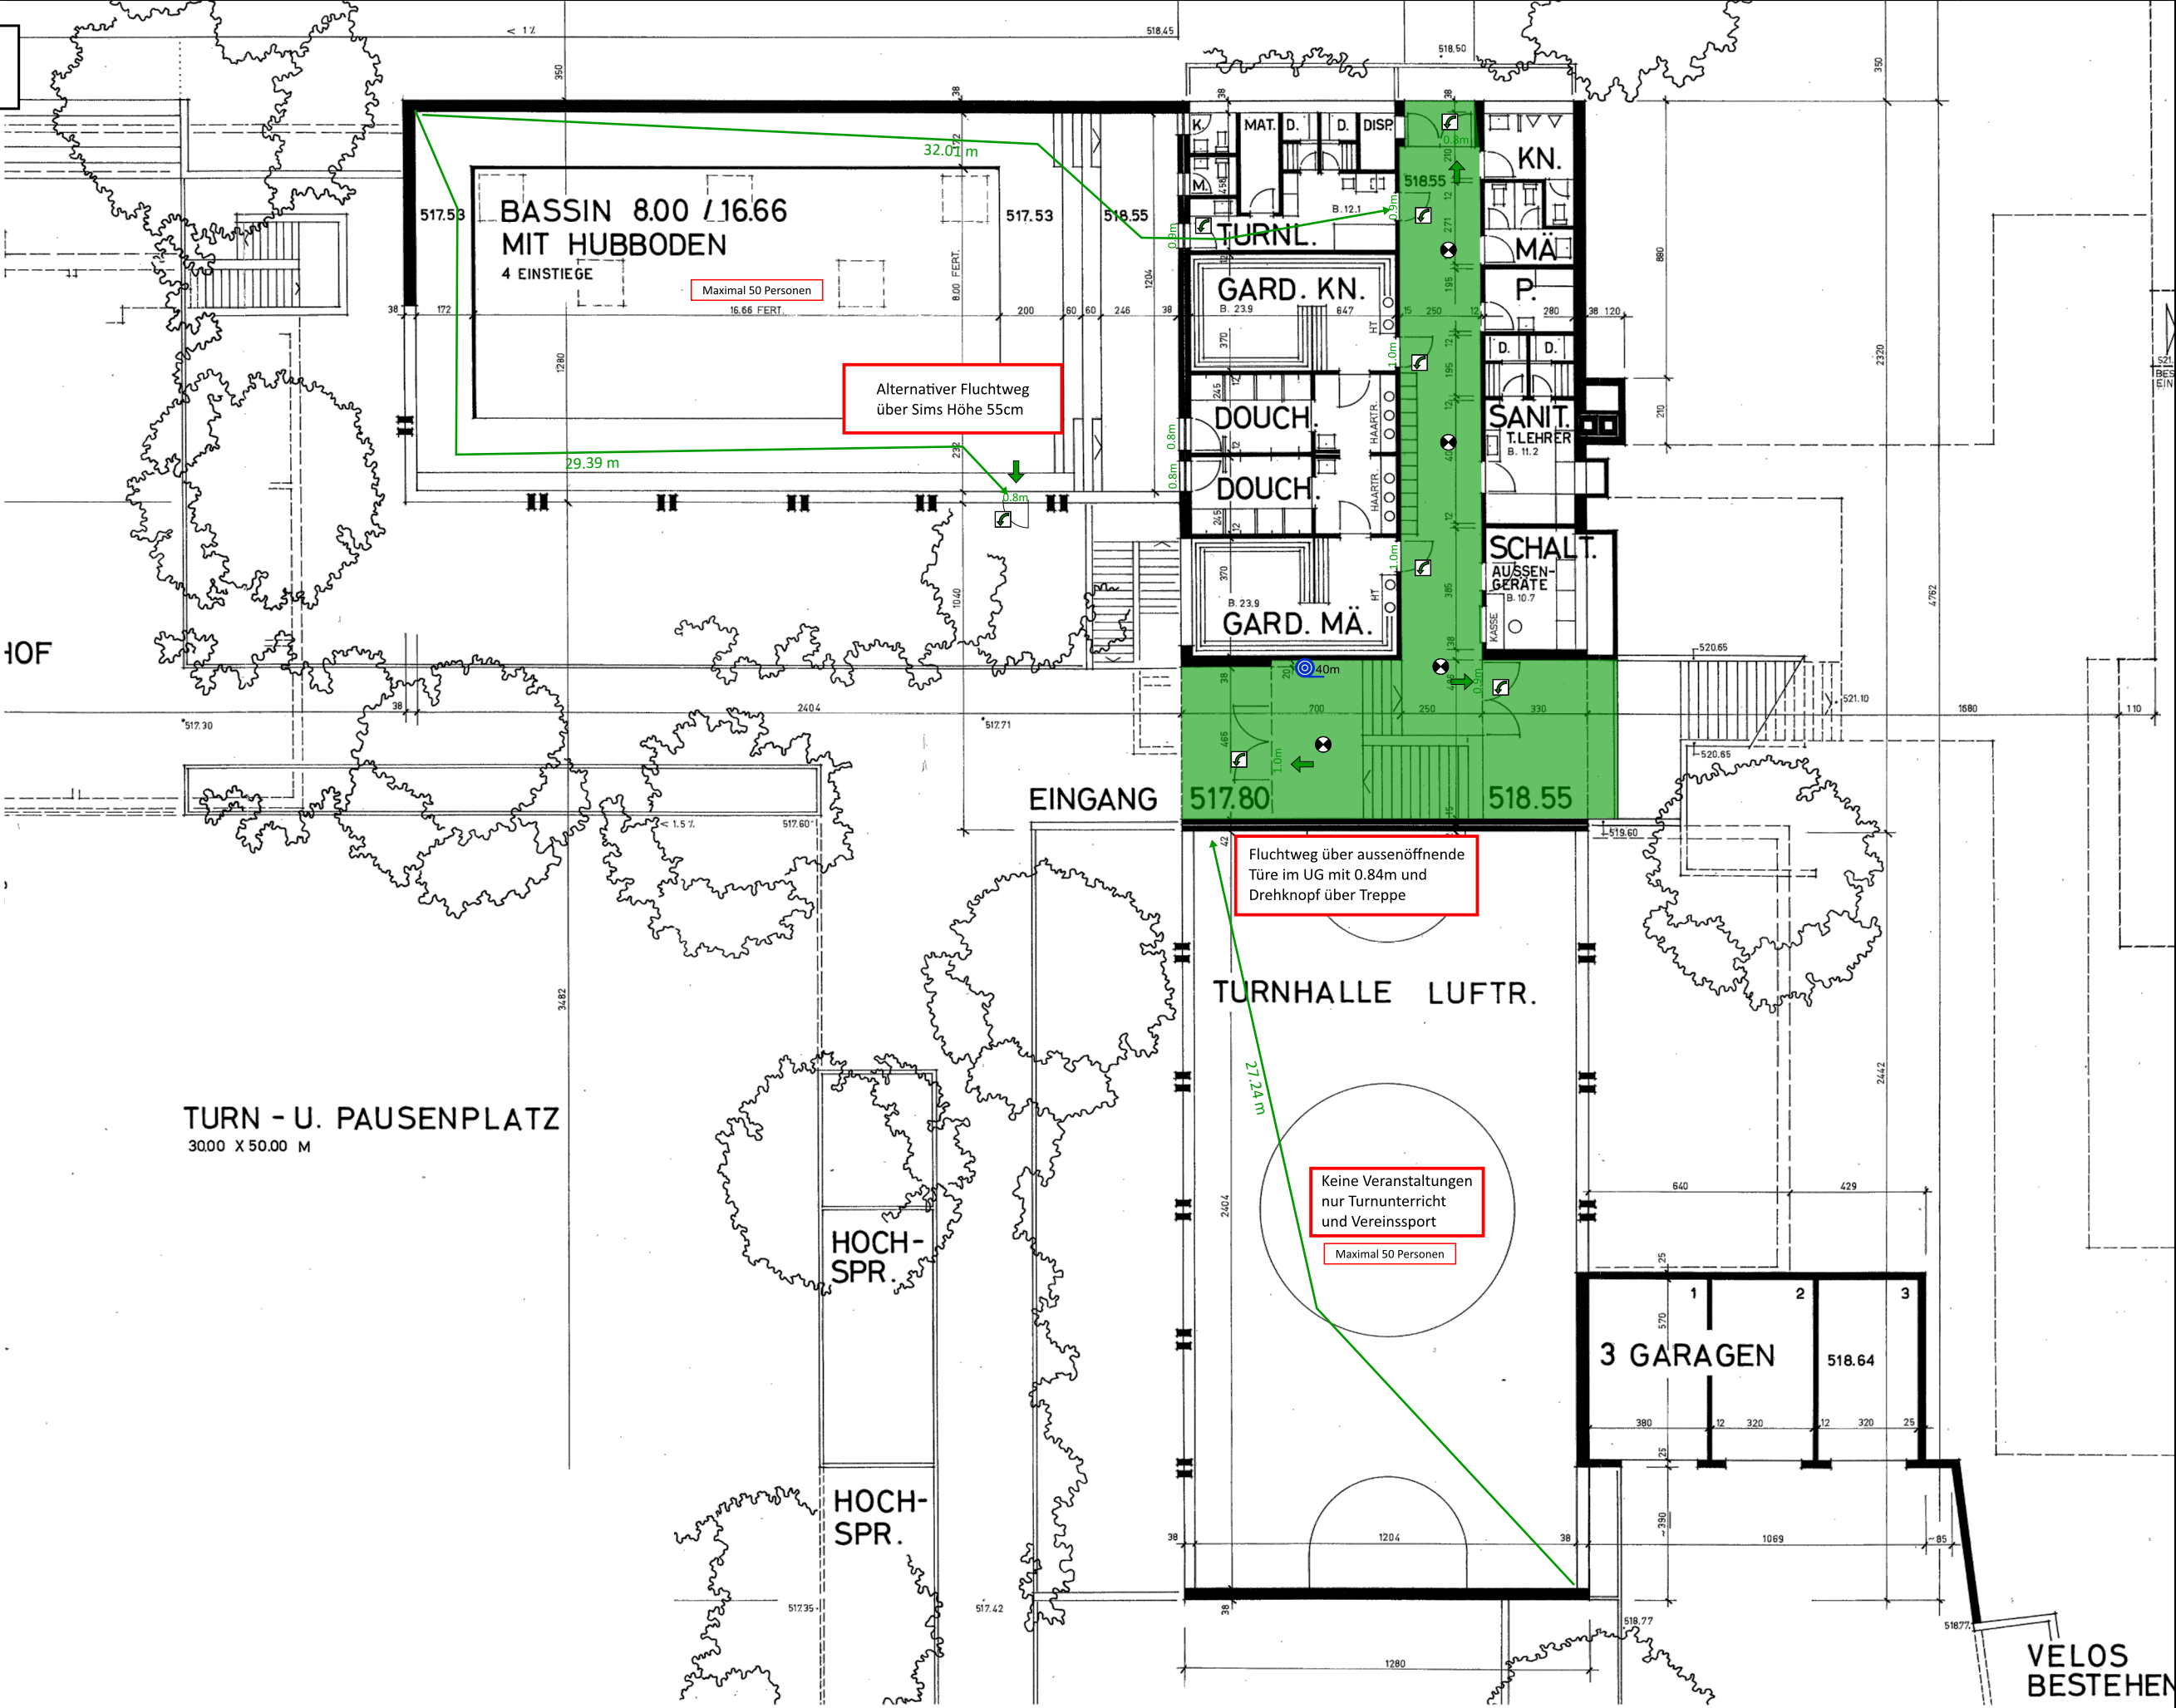

- Fluchtweglänge
- Notausgang
- Notausgangverschluss SN EN 179
- Sicherheitsbeleuchtung
- Vertikaler Fluchtweg
- Wasserlöschposten

**QS Brandschutz & Bauberatungen GmbH**
Bahnhofstrasse 61, 8620 Wetzikon

Objekt: Schwimm- und Turnhalle Bergli, Kat. Nr. 2539
Adresse: Bürgstrasse 4, 8608 Bubikon

Situationsplan EG

Format: A3
Datum: 21.05.2026

Massstab: 1:200
Rev. Dat.

Bauherrschaft

QS Verantwortlicher

