


# Singsaal Nutzung bis max. 100 Personen

Bei einer Personenbelegung über 50 (max. 100 Pers.)  
sind diese Doppeltüren entriegelt und stets offen zu halten.  
Die Verantwortung liegt beim Veranstalter.

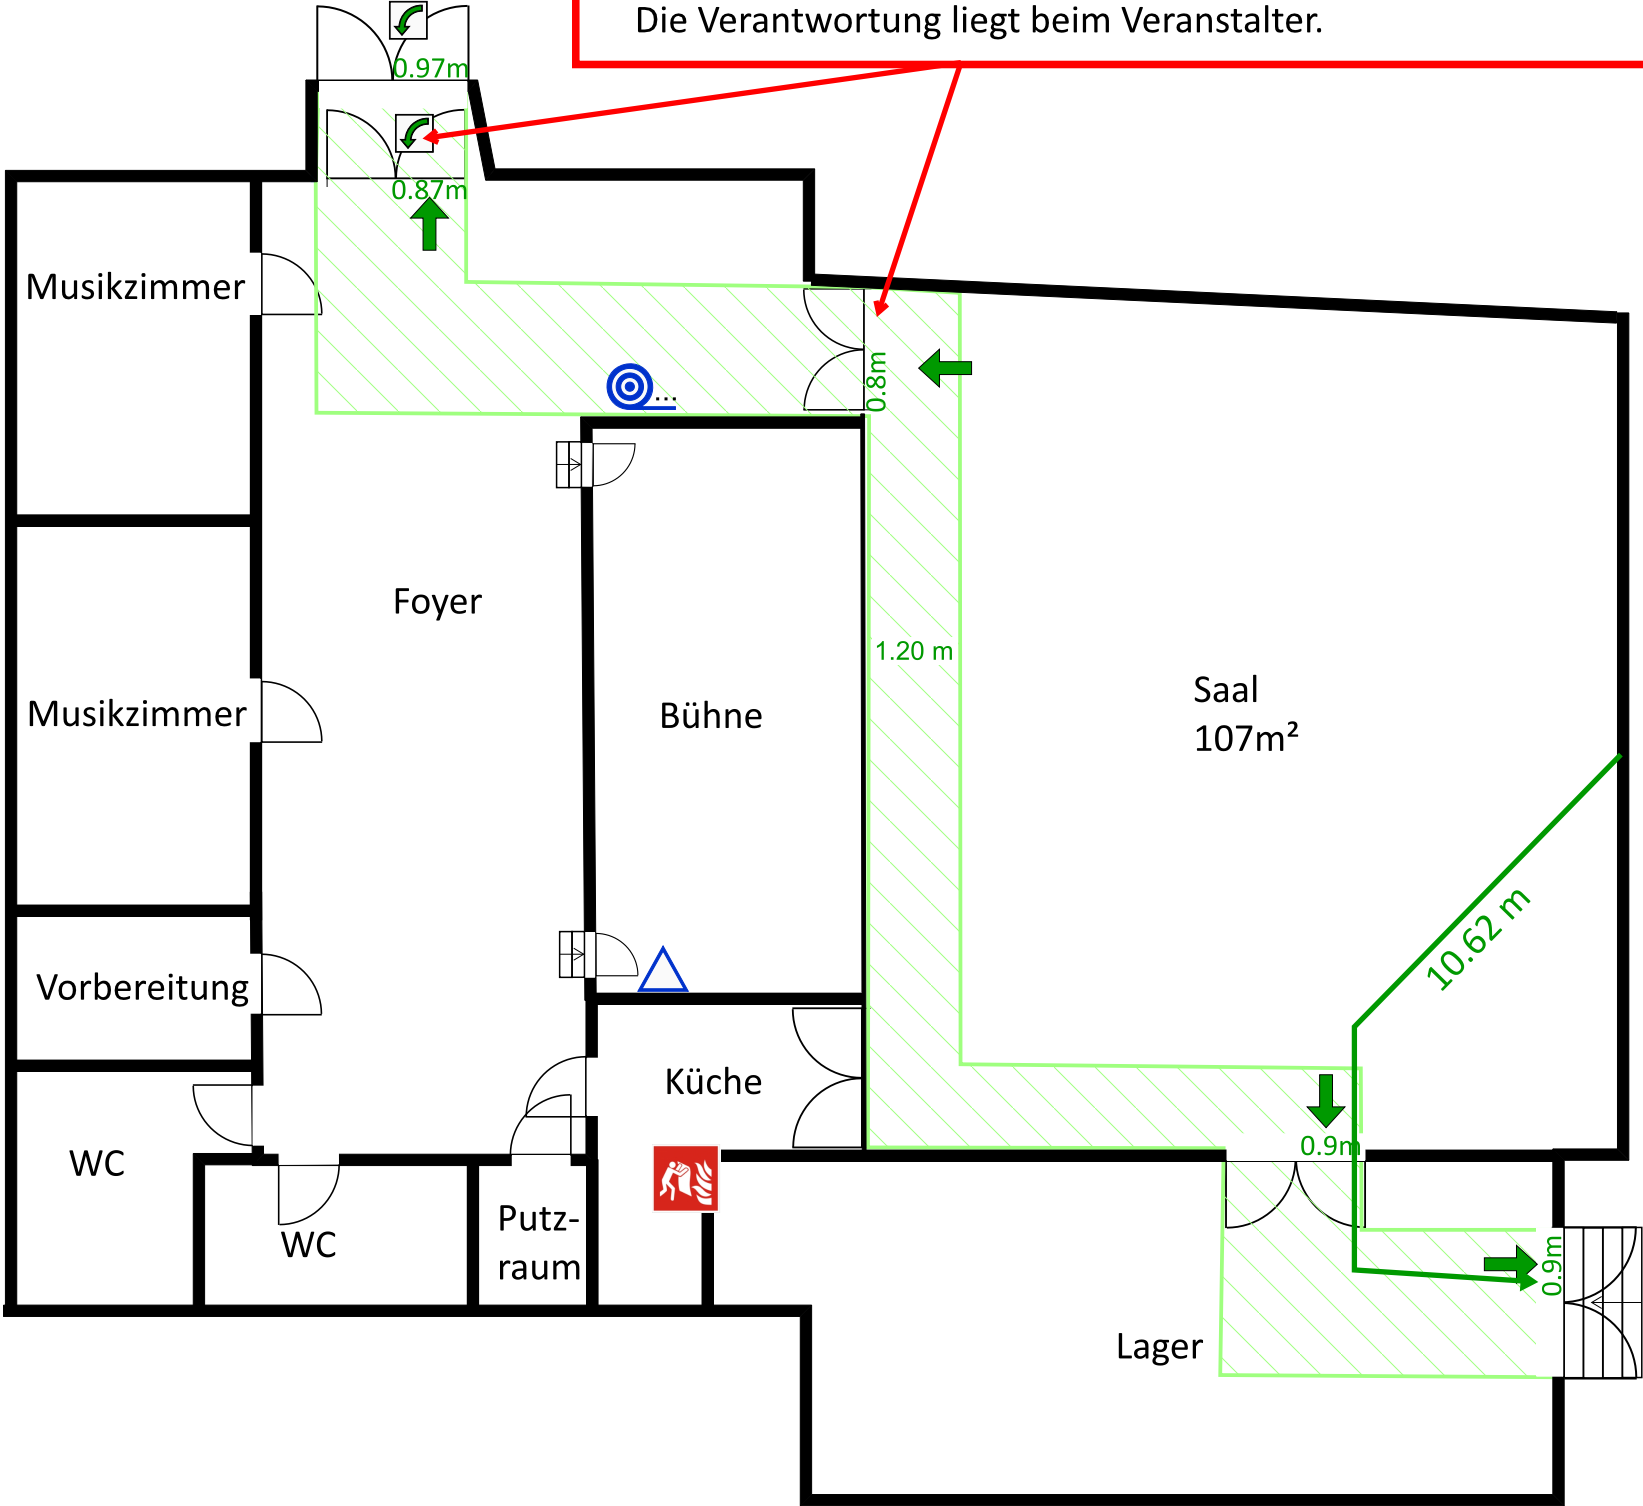

← Fluchtweglänge  
Fläche ist immer frei zu halten  
△ Handfeuerlöscher  
Löschdecke  
➡ Notausgang  
Notausgangverschluss SN EN 179  
Wasserlöschposten

|   |                                 |                             |
|---|---------------------------------|-----------------------------|
|  <b>QS Brandschutz &amp; Bauberatungen GmbH</b><br>Bahnhofstrasse 61, 8620 Wetzikon |                                 |                             |
| Objekt: Singsaal Mittlistberg, Kat. Nr. 2539<br>Adresse: Mittlistbergweg 7, 8608 Bubikon                                                                              |                                 |                             |
| <b>Situationsplan EG</b>   | Format: A3<br>Datum: 21.05.2026 | Massstab 1:100<br>Rev. Dat. |
| Bauherrschaft   | QS Verantwortlicher             |                             |

