
Gemeinde Bubikon

Sanierung Sunnentalstrasse, Wolfhausen

Strassenbau, Kanalisation und Beleuchtung
Leitungserneuerung Trinkwasserversorgung


Normalprofil 1:50

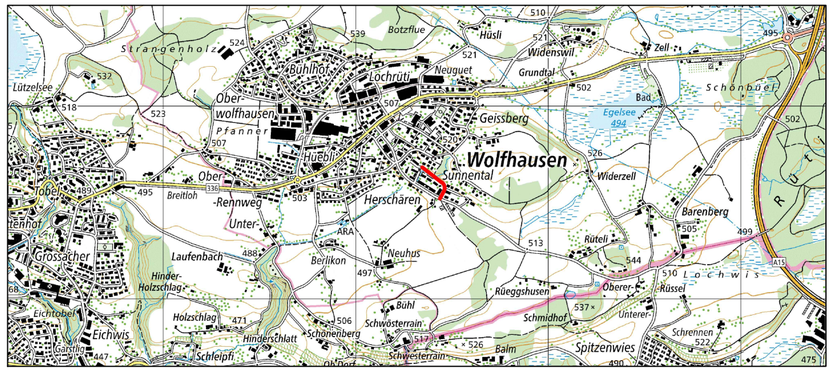

Vorprojekt

Frei + Krauer AG | Ingenieurbüro für Wasserversorgung und Tiefbau | frei-krauer.ch
Mythenstrasse 17 | 8640 Rapperswil | T 055 220 00 90 | ib@frei-krauer.ch
Zweigbüro Uznach | Im Zübli 1h | 8730 Uznach

Format:	30 x 53	Datum / Gez:	25.09.2026 / NS	Plan-Nr.:	10850-112
Kom.:	10850	Geprüft:	RM		

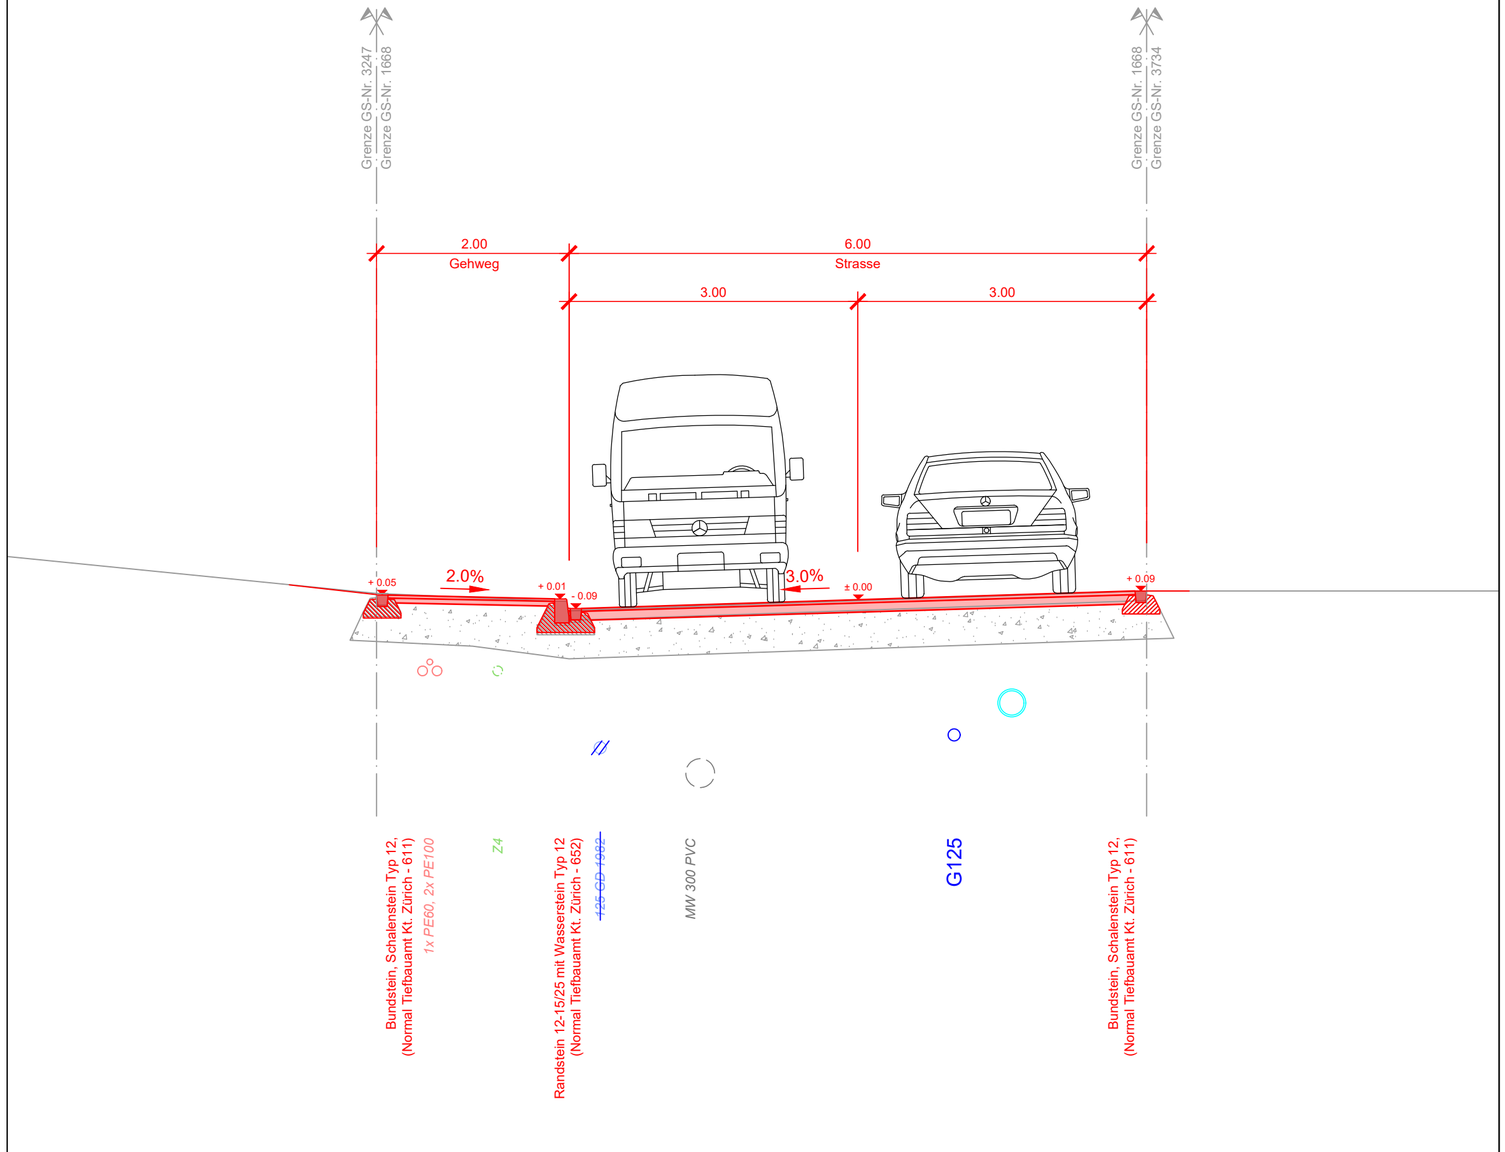

Gehweg:		
Deckschicht	30 mm	AC 8 N
Tragschicht	50 mm	ACT 16 N
Fundationsschicht min	*400 mm*	*bestehend*
Total	480 mm	mind.

Strasse:		
Deckschicht	35 mm	AC 11 N
Tragschicht	95 mm	ACT 22 N
Fundationsschicht min	*400 mm*	*bestehend*
Total	530 mm	mind.